



Kanton Aargau

Gemeinde Unterkulm




Werkleitungs- und Strassenbau

Waldeggweg / Einschlagstrasse / Krummackerweg
Belagsersatz

Situation 1 : 500

Bauprojekt

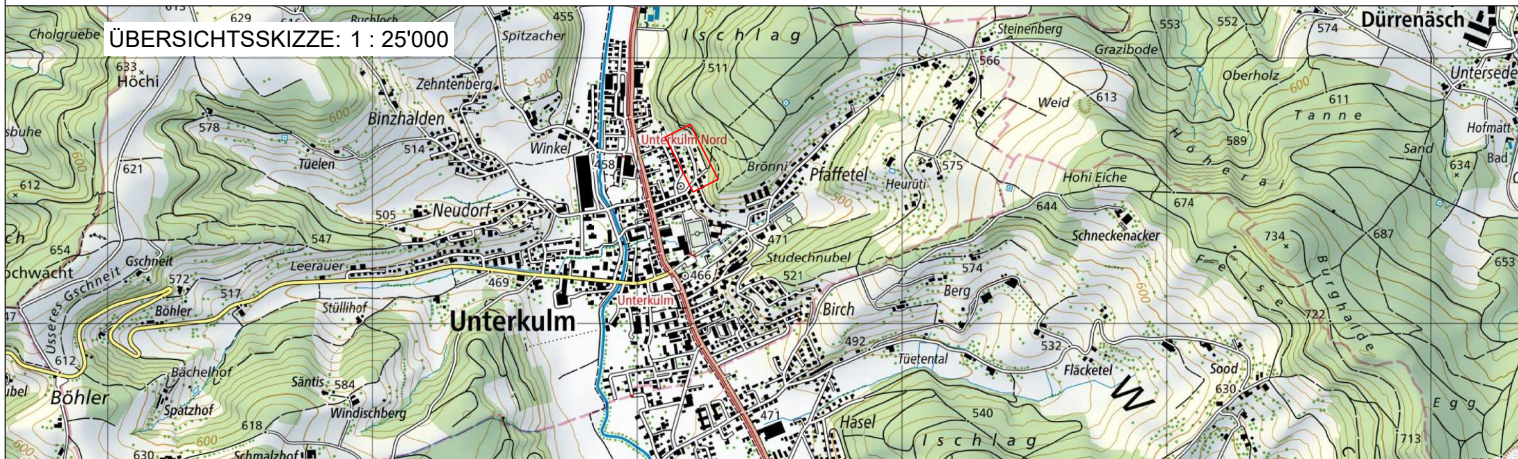

waldburgeringenieure

Waldburger Ingenieure AG
5000 Aarau Bleichemattstrasse 11 062 832 11 77
5507 Mellingen Industriestrasse 21 056 481 84 55
5277 Hottwil Hauptstrasse 52 062 867 36 33

PLAN NR. 5726.119.303		FORMAT : 63 / 30	
AMTLICHE VERMESSUNG		CH1903/LV95	März 2025
PROJEKT		Sp	2025
GEZEICHNET		NS	14.08.2025
GEPRÜFT		Sp	14.08.2025
ÄNDERUNGEN	INDEX		
	A		
	B		
	C		

BAUHERR:
Gemeinde Unterkulm



Belagsanteile

	Anteile AEW (100%)	176 m ²
	Anteile AEW (50%) + Swisscom (50%)	101 m ²
	Anteile Swisscom (100%)	24 m ²
	Rest Gemeinde (100%)	644 m ²
		945 m ²