

Legende

	Bestehend	Projekt
Wasser		
Fernwärme		
Kanalisation		
Sauberwasser		
Elektra		
Signalkabel		
Swisscom / Tel.		
TV		
gepl. Kindergarten		

Rohrmaterial

PE - Kunststoffdruckrohre NW 160 / 130.8
 PE 100 RC / PN 16 / SDR 11, L = ca. 258 m
 Hausanschlussleitungen:
 PE diverse Durchmesser, PN 16 bar

Bestehende Werkleitungen schematisch und ohne Gewähr für Lage und Vollständigkeit. Aktuelle Pläne sind durch den Unternehmer vor Baubeginn bei den zuständigen Werken einzuholen.

Index	Änderungen
A	
B	
C	



Kanton Aargau

Gemeinde Unterkulm




Wasserversorgung

Ringschluss Kindergarten
 (GWP: Massnahme 'W')
 und Leitungsersatz Bereich Coop

Situation 1 : 500

Bauprojekt

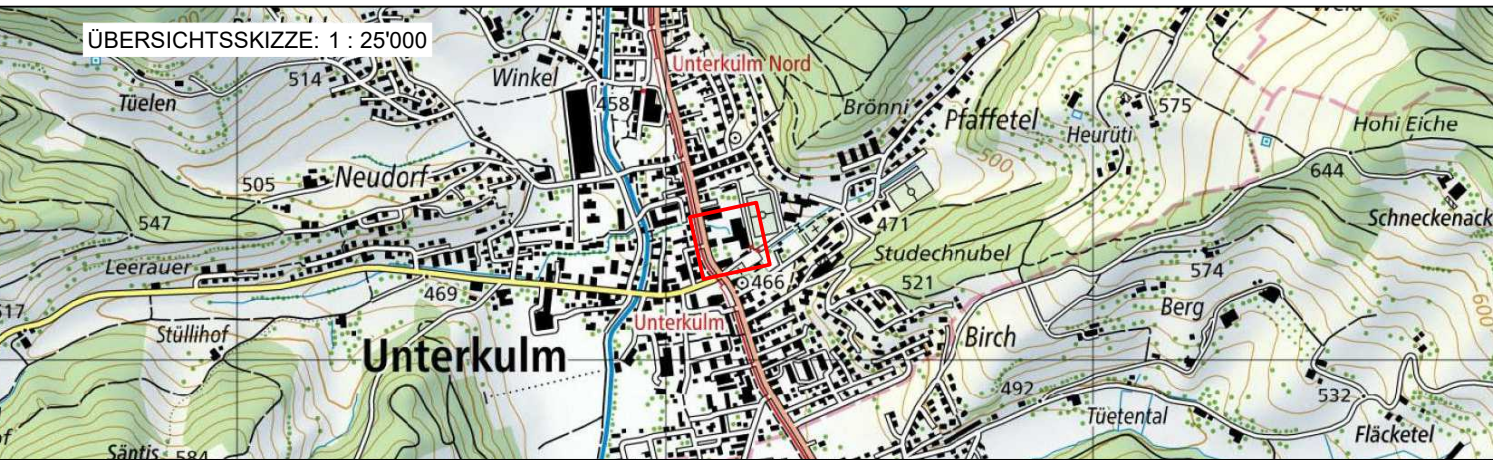

waldburgeringenieure

Waldburger Ingenieure AG
 5000 Aarau Bleichmattstrasse 11 062 832 11 77
 5507 Mellingen Industriestrasse 21 056 481 84 55
 5277 Hottwil Hauptstrasse 52 062 867 36 33

PLAN NR.	5726.114.301	FORMAT :	63 / 45
AMTLICHE VERMESSUNG	CH1903+LV95	August 2023	
PROJEKT	Sp	2023	
GEZEICHNET	RW	31.08.2023	
GEPRÜFT	Sp	31.08.2023	
ÄNDERUNGEN	INDEX		
	B		
	C		

BAUHERR:
Gemeinde Unterkulm

