

SIA 416

Geschossfläche: 882 m²
Gebäudevolumen: 3621 m³


Kostenschätzung Neubau +/-20%: 4.81 Mio
Kostenschätzung Umbau +/-20%: 0.4 Mio

Studie Schulraumerweiterung Färberacker Unterkulm 1:500

Variante März 2025

felber widmer schweizer
architekten sia ag

FWS

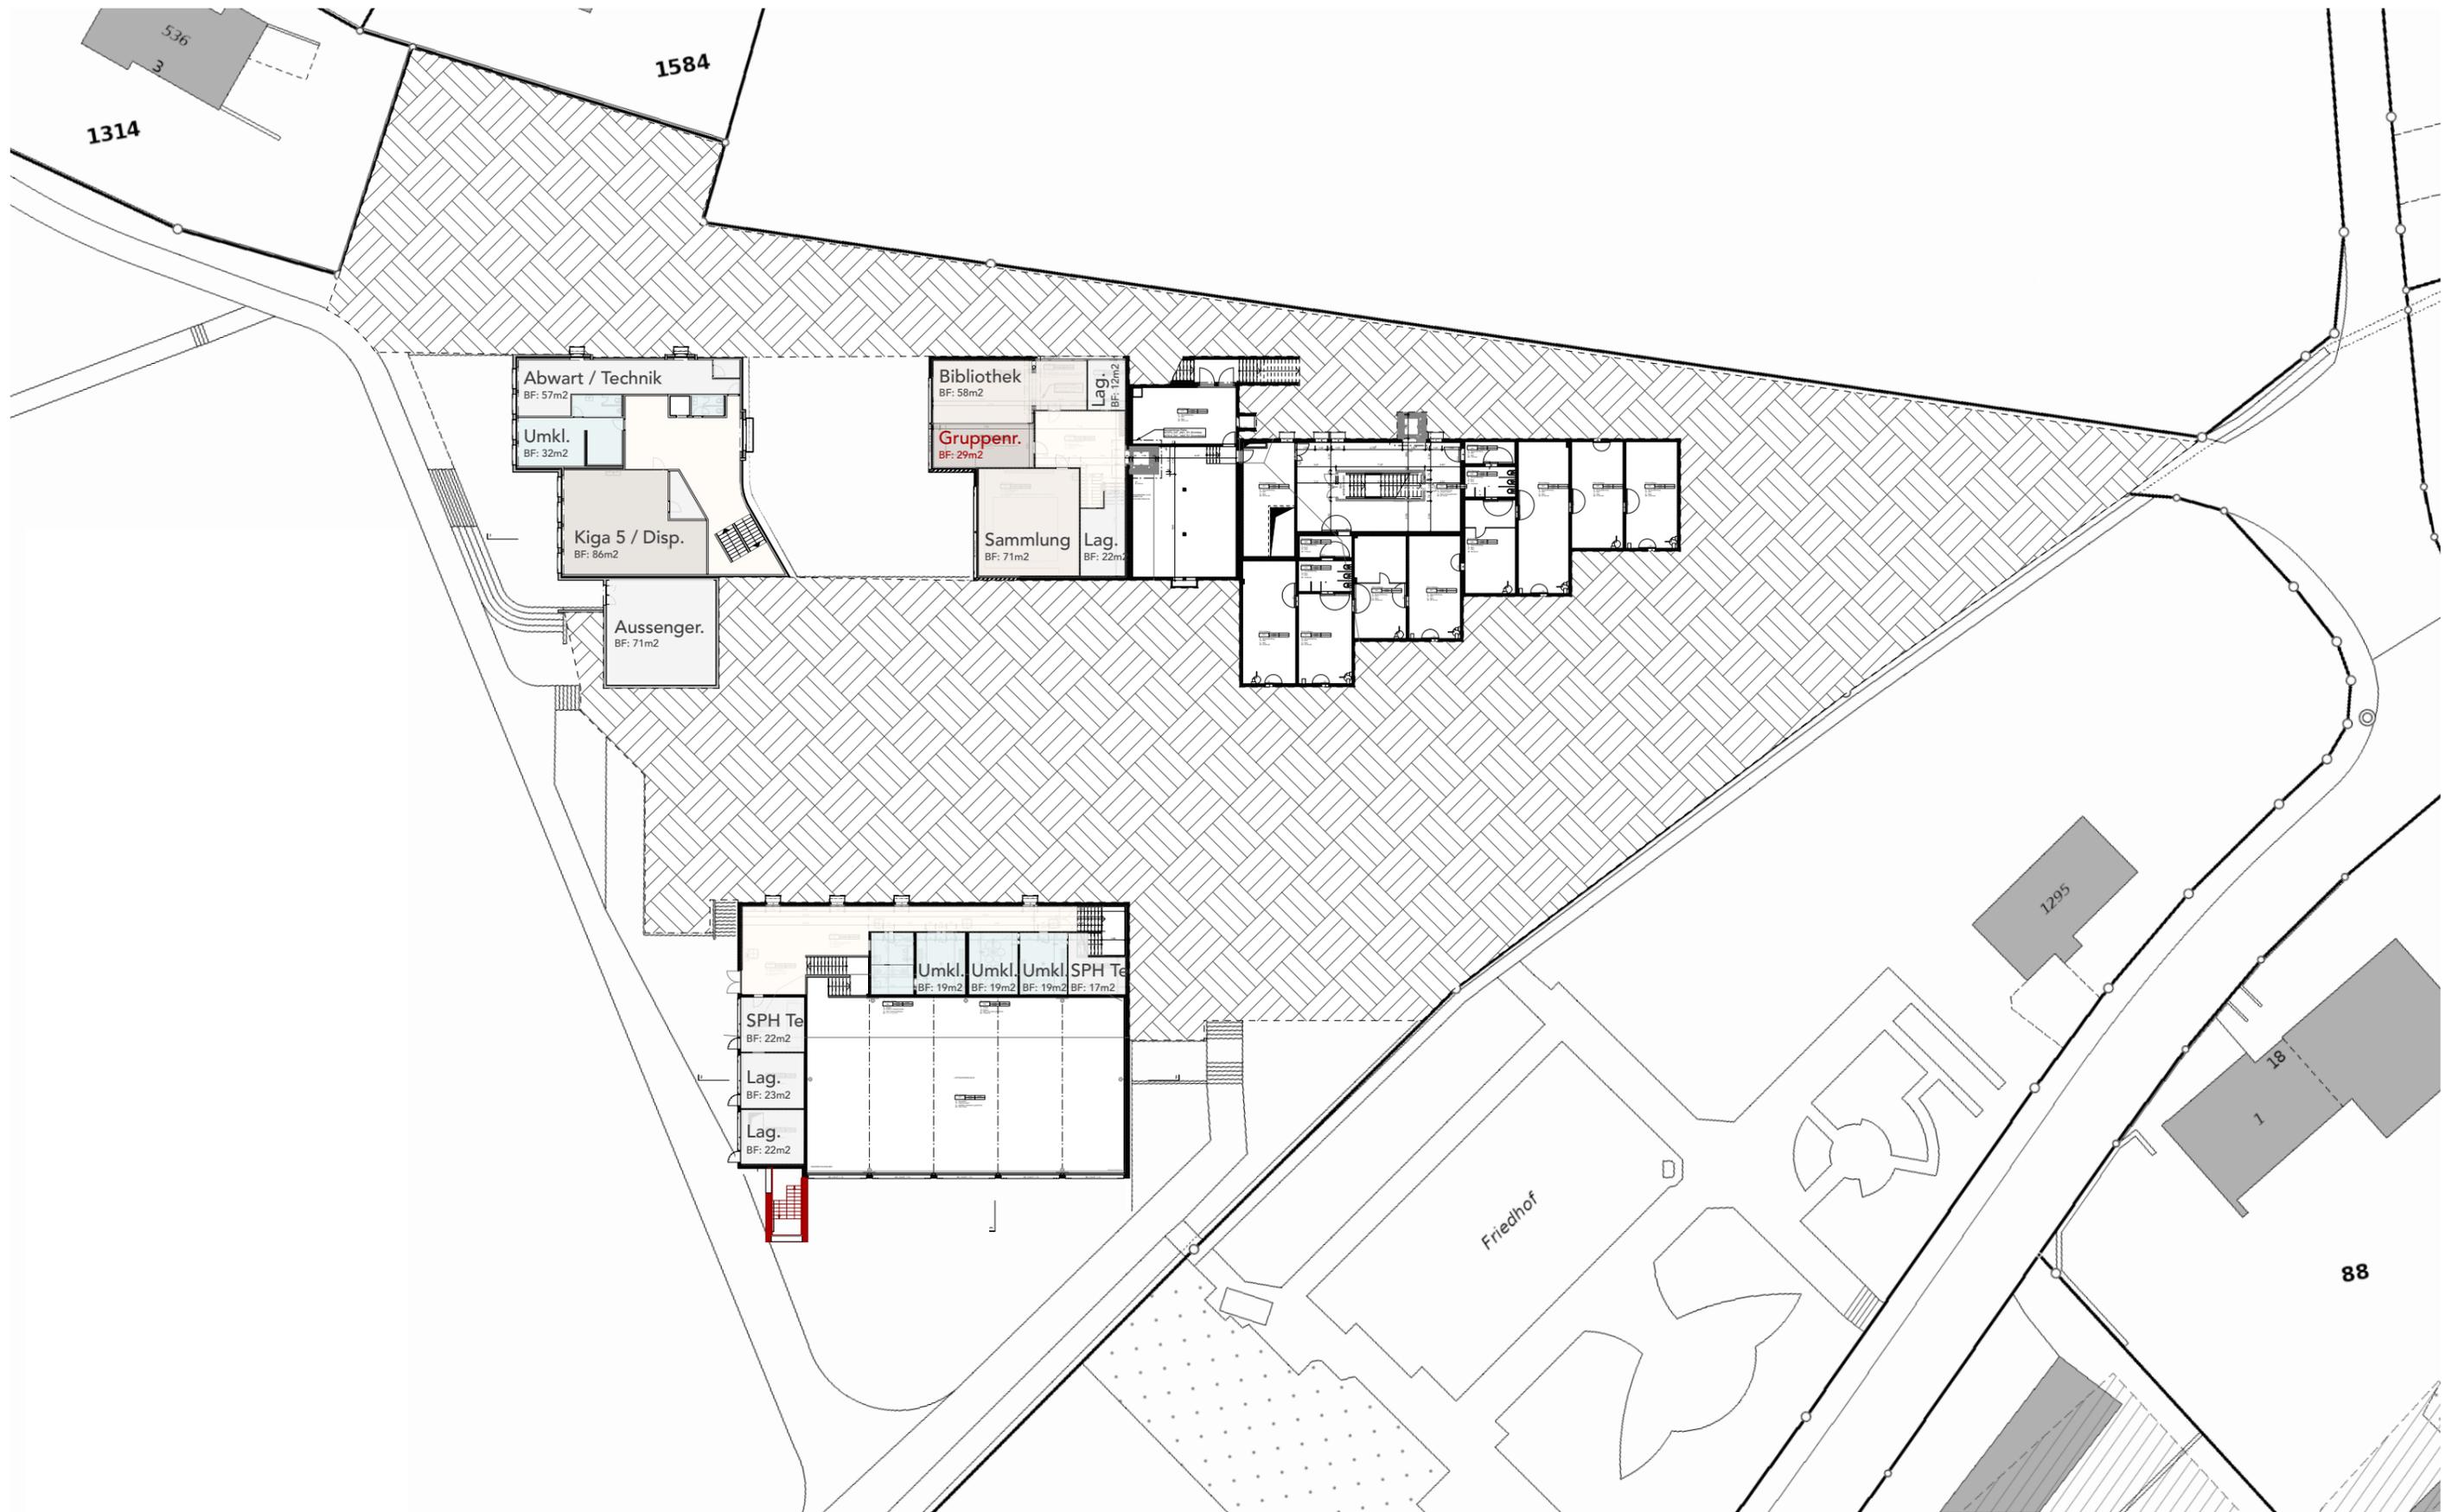

FWS

1084_FAU Färberacker, 5726 Unterkulm

Studie

Plan Nr. 01.14

Dat. 05.03.25/mm

UG Variante März 2025

M 1:500

Felber Widmer Schweizer Architekten SIA AG - Schlossplatz 25 - 5000 Aarau - www.fws-arch.ch



FWS

1084_FAU Färberacker, 5726 Unterkulm

Studie

Plan Nr 01.15

Dat. 05.03.25/mm

EG Variante März 2025

M 1:500

Felber Widmer Schweizer Architekten SIA AG - Schlossplatz 25 - 5000 Aarau - www.fws-arch.ch



FWS

1084_FAU Färberacker, 5726 Unterkulm

Studie



Plan Nr 01.12

Dat. 05.03.25/mm

1.OG Variante März 2025

M 1:500

Felber Widmer Schweizer Architekten SIA AG - Schlossplatz 25 - 5000 Aarau - www.fws-arch.ch

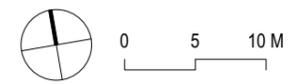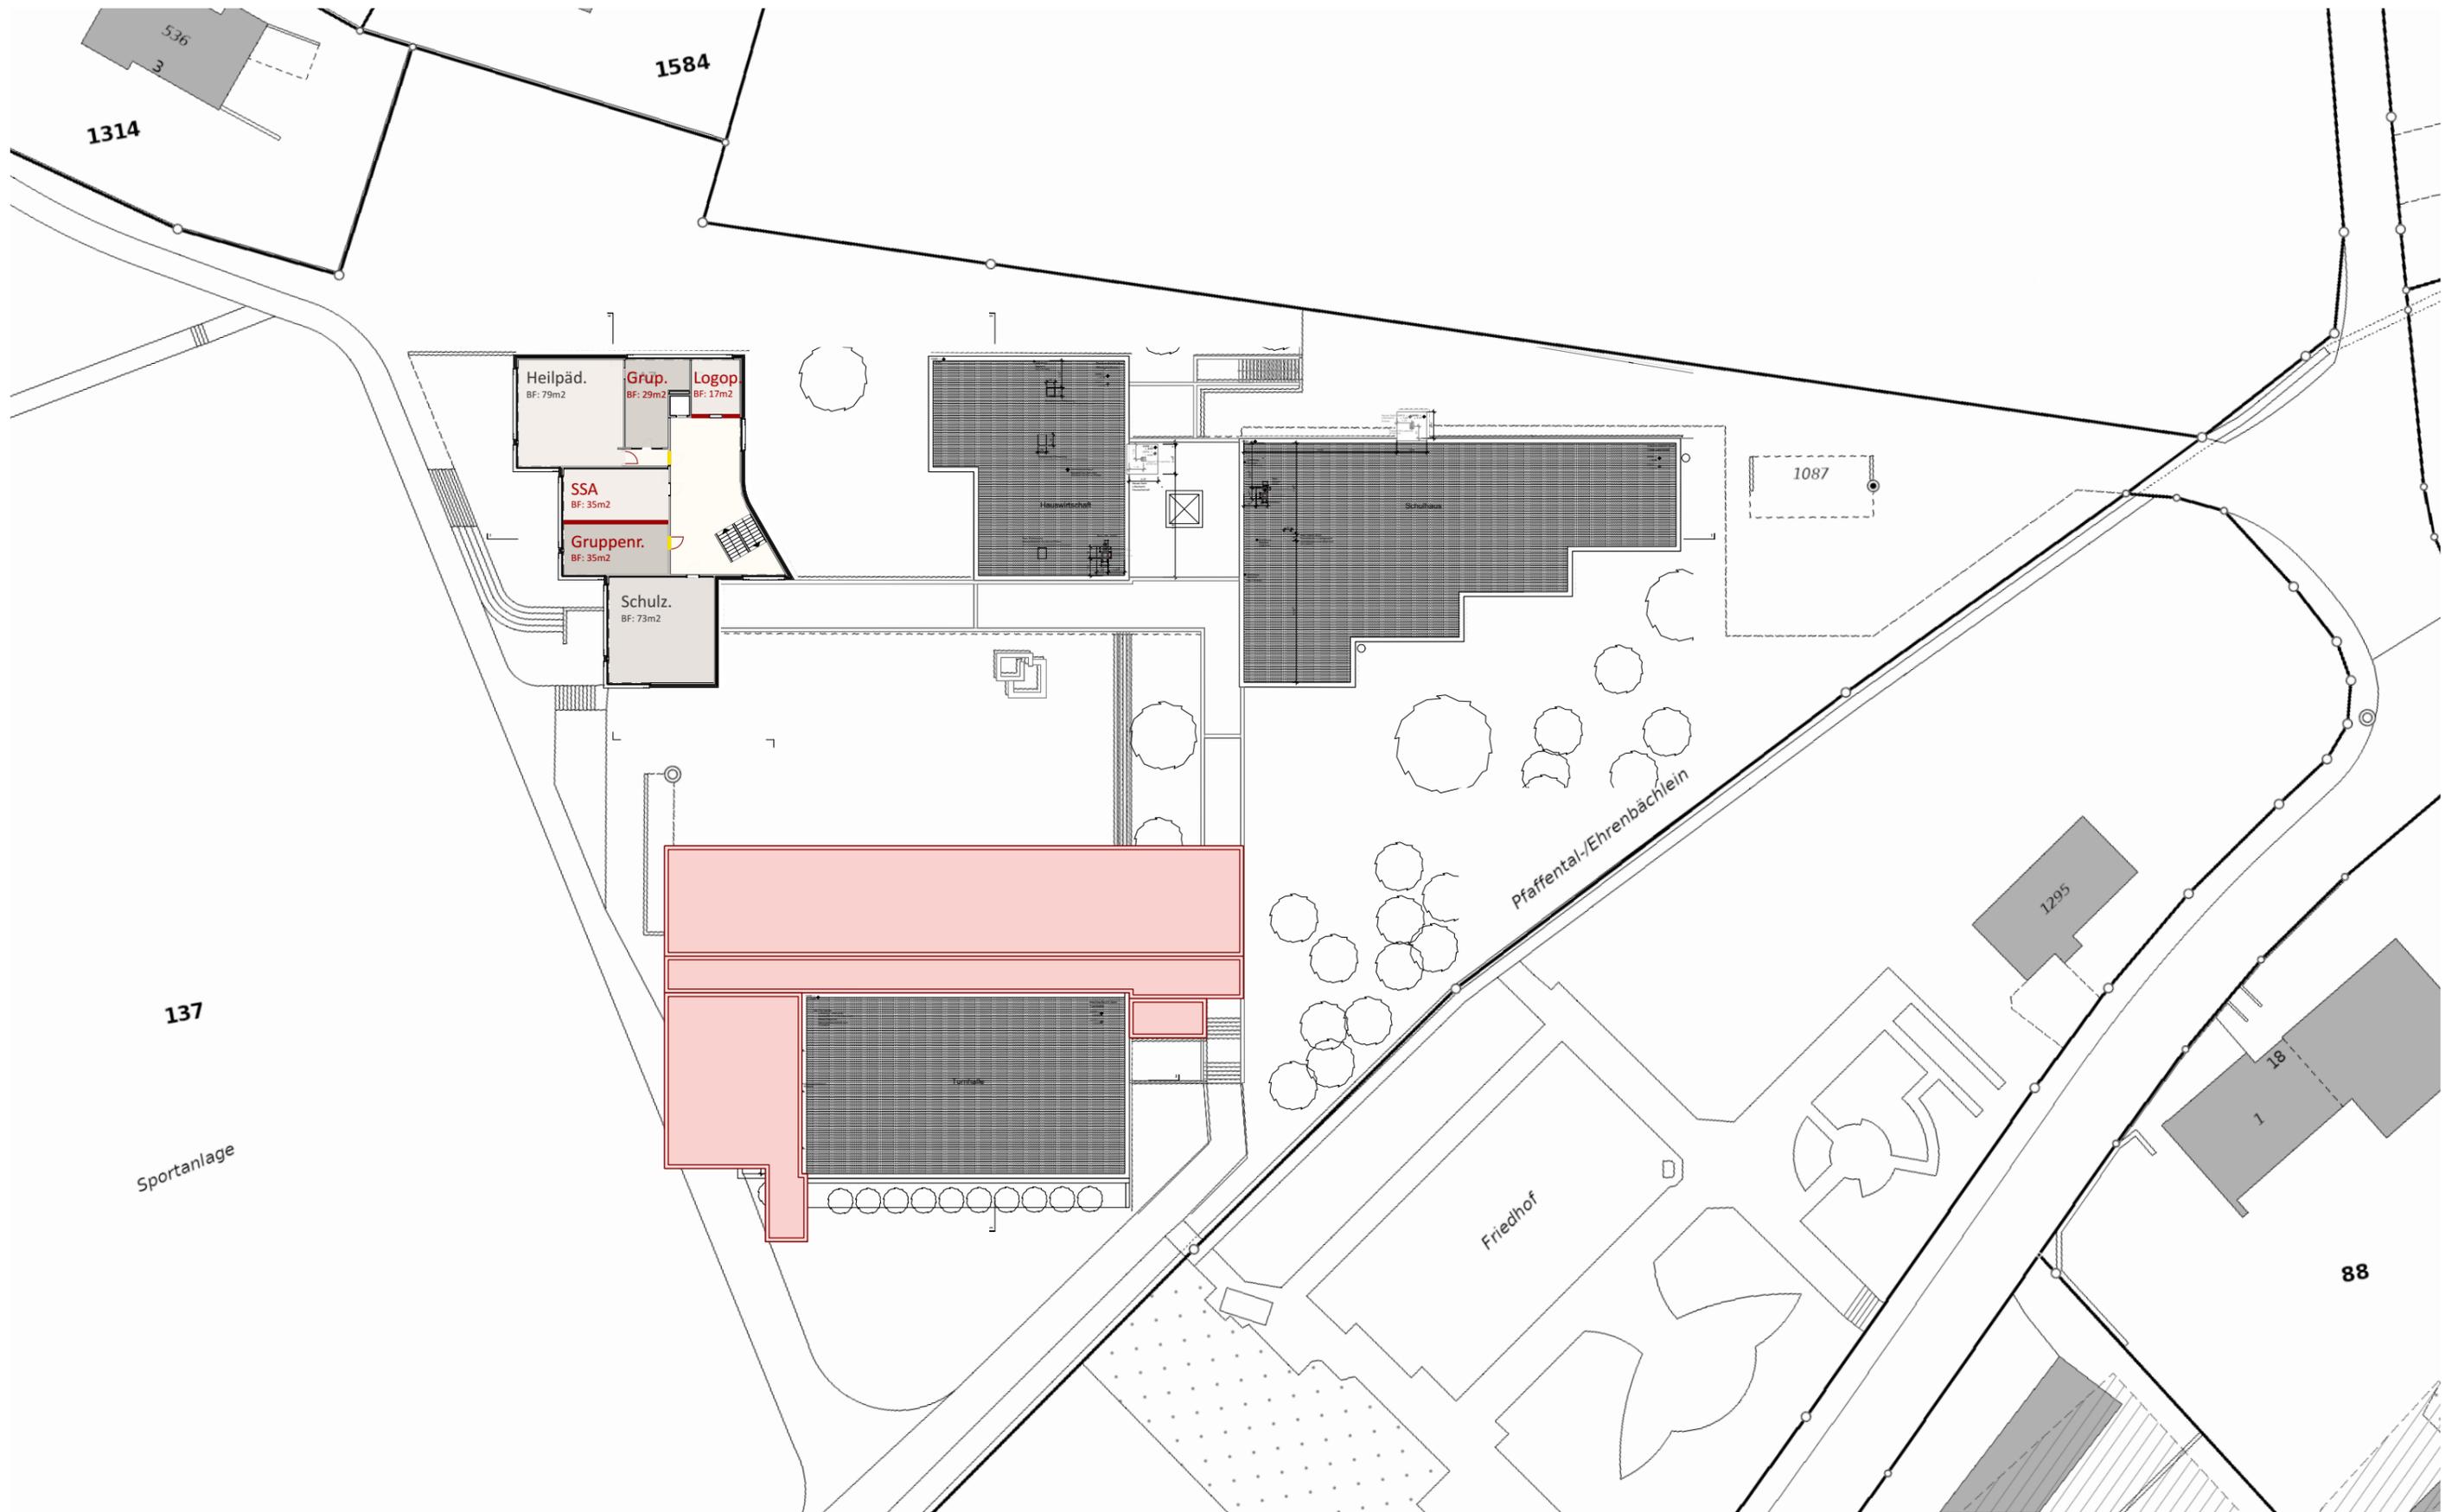

FWS

1084_FAU Färberacker, 5726 Unterkulm

Studie


Plan Nr 01.16

Dat. 05.03.25/mm


2.OG Variante März 2025

M 1:500


Felber Widmer Schweizer Architekten SIA AG - Schlossplatz 25 - 5000 Aarau - www.fws-arch.ch

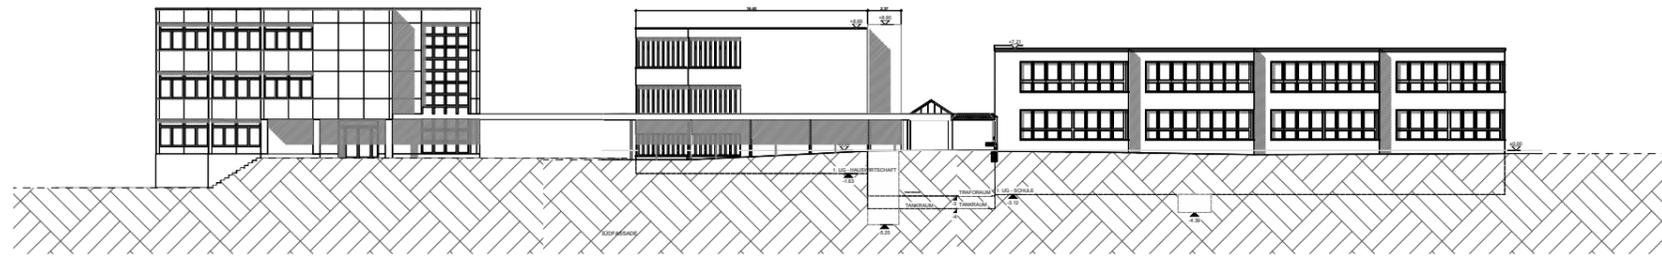


Südfassade

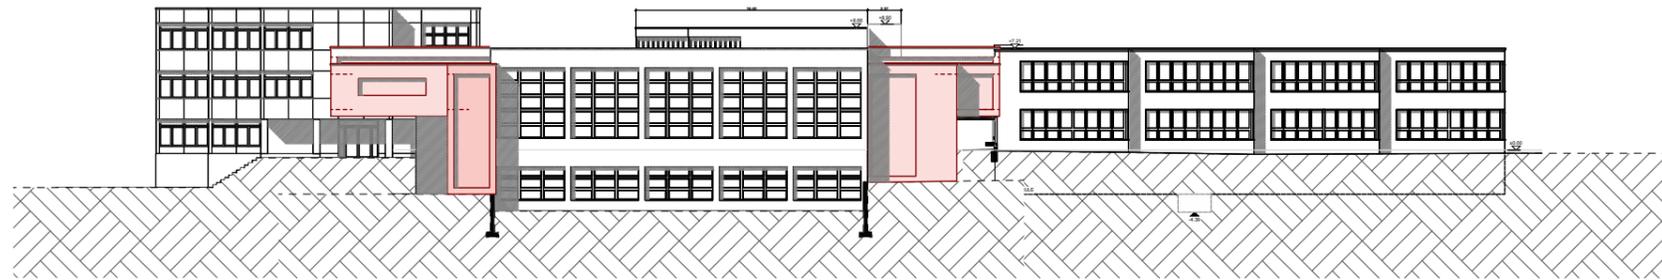


Südfassade

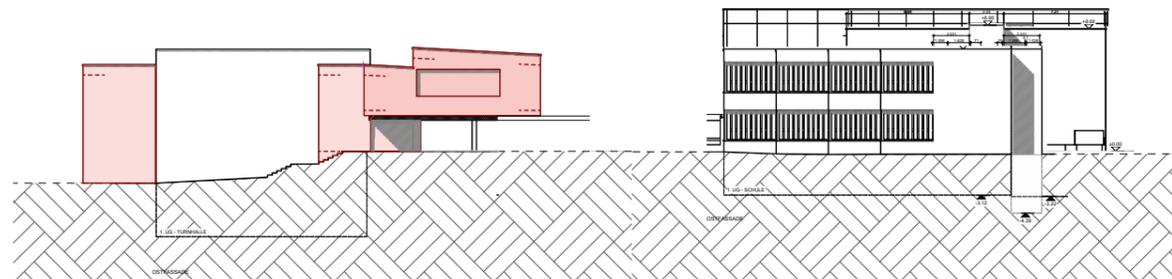

Ostfassade

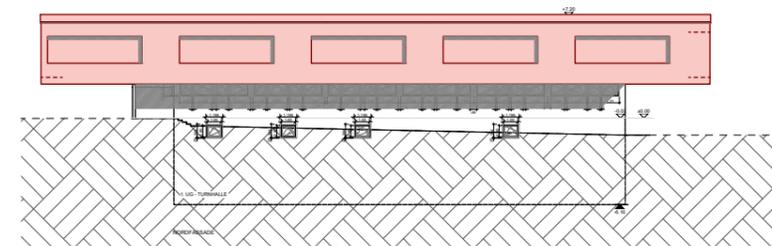

Nordfassade

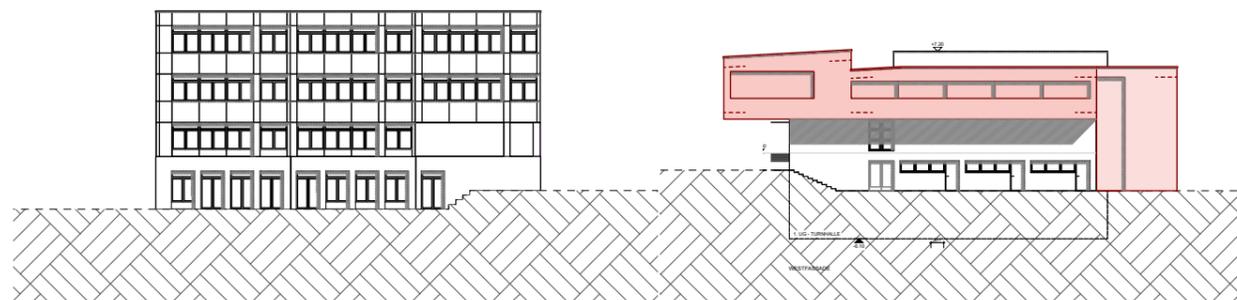

Westfassade

0 5 10 M

FWS

1084_FAU Färberacker, 5726 Unterkulm

Studie

Plan Nr 03.06

Dat. 05.03.25/mm

Fassaden Variante März 2025

M 1:500

Felber Widmer Schweizer Architekten SIA AG - Schlossplatz 25 - 5000 Aarau - www.fws-arch.ch