
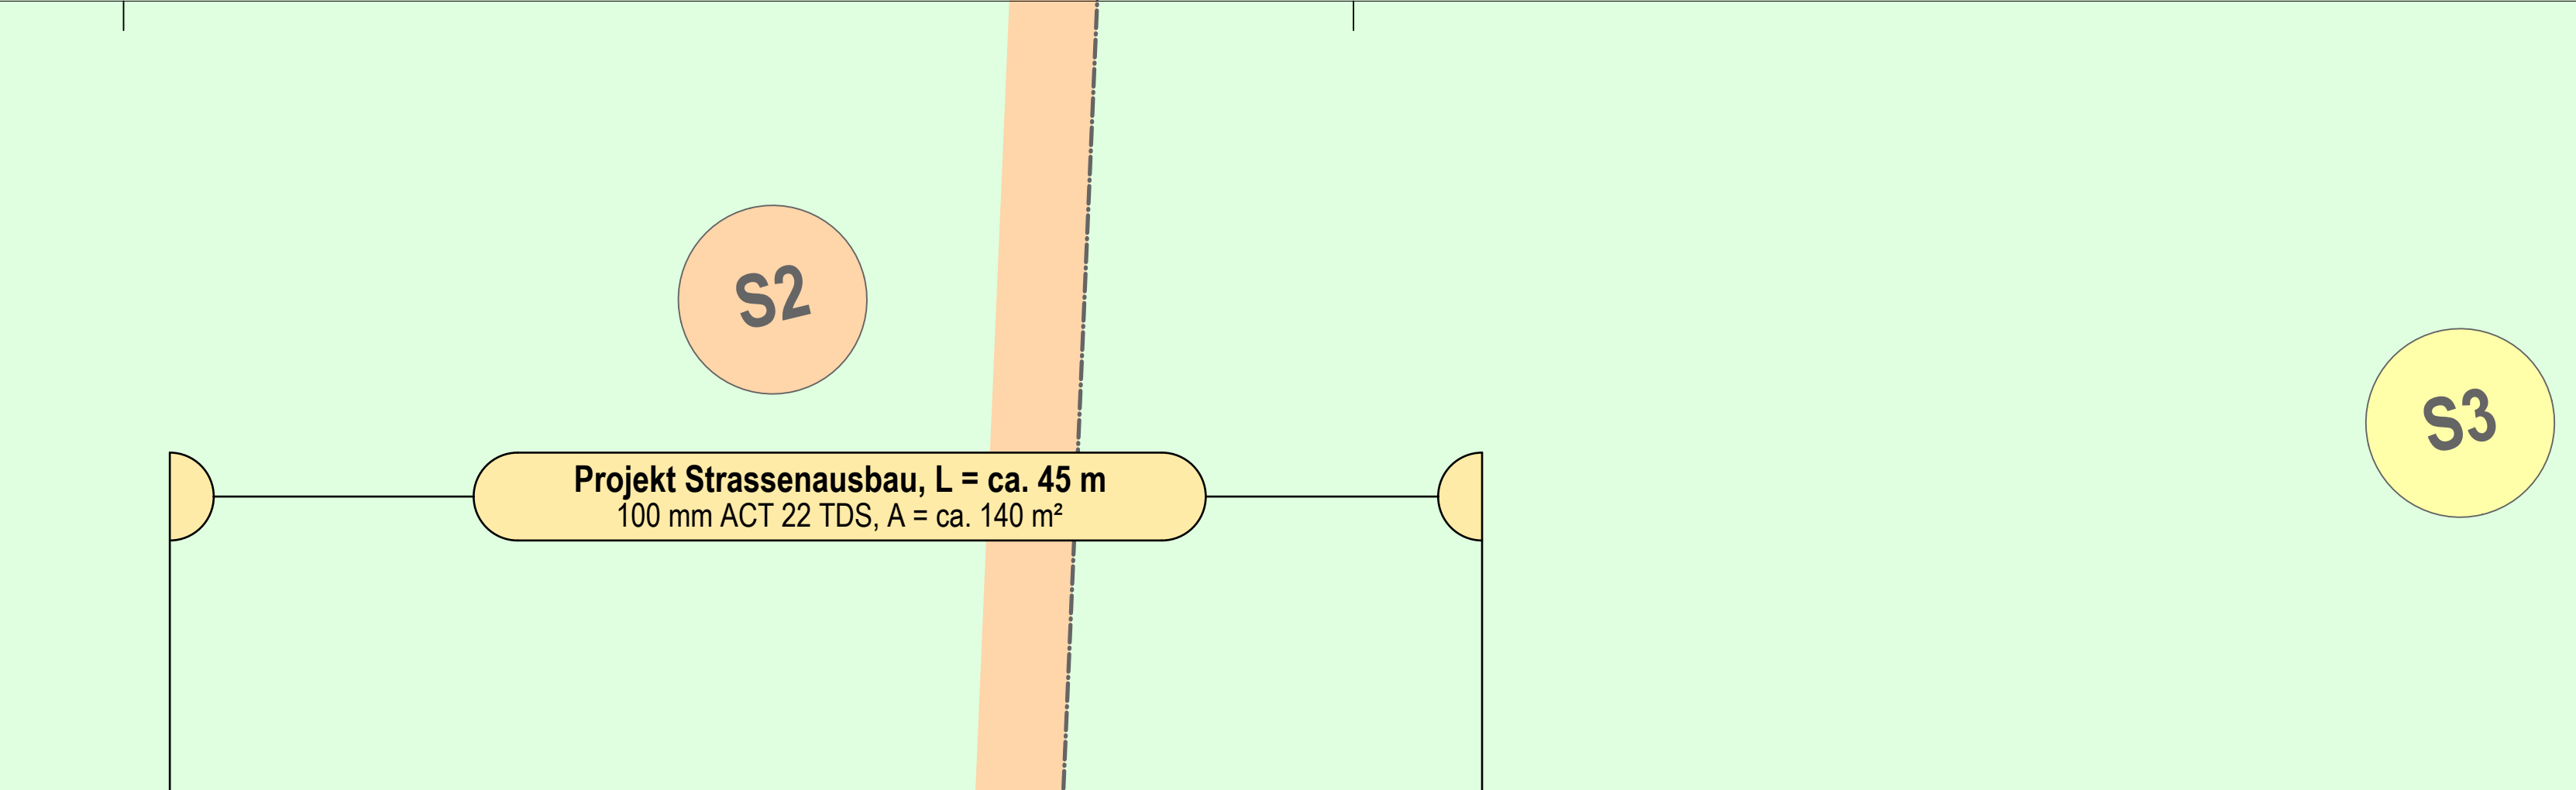
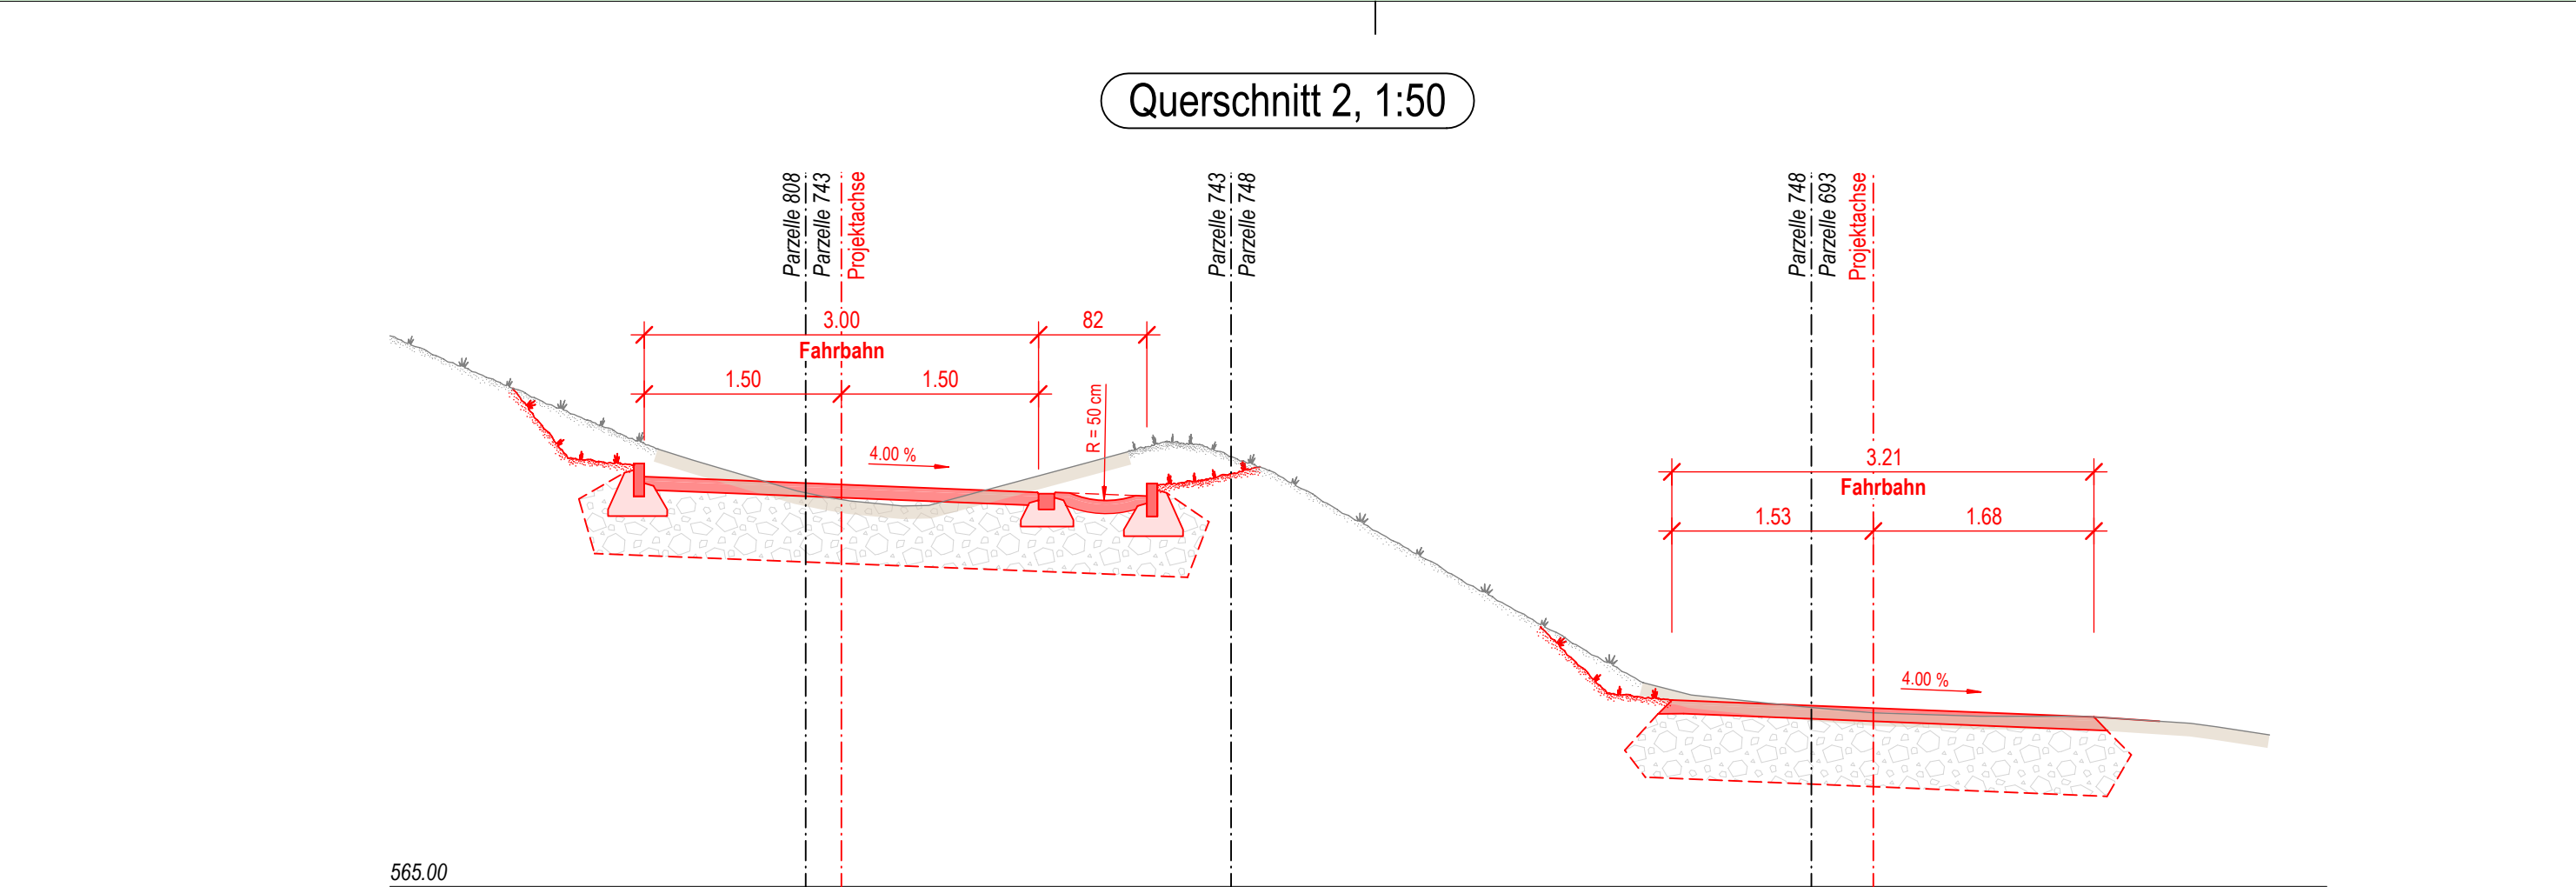


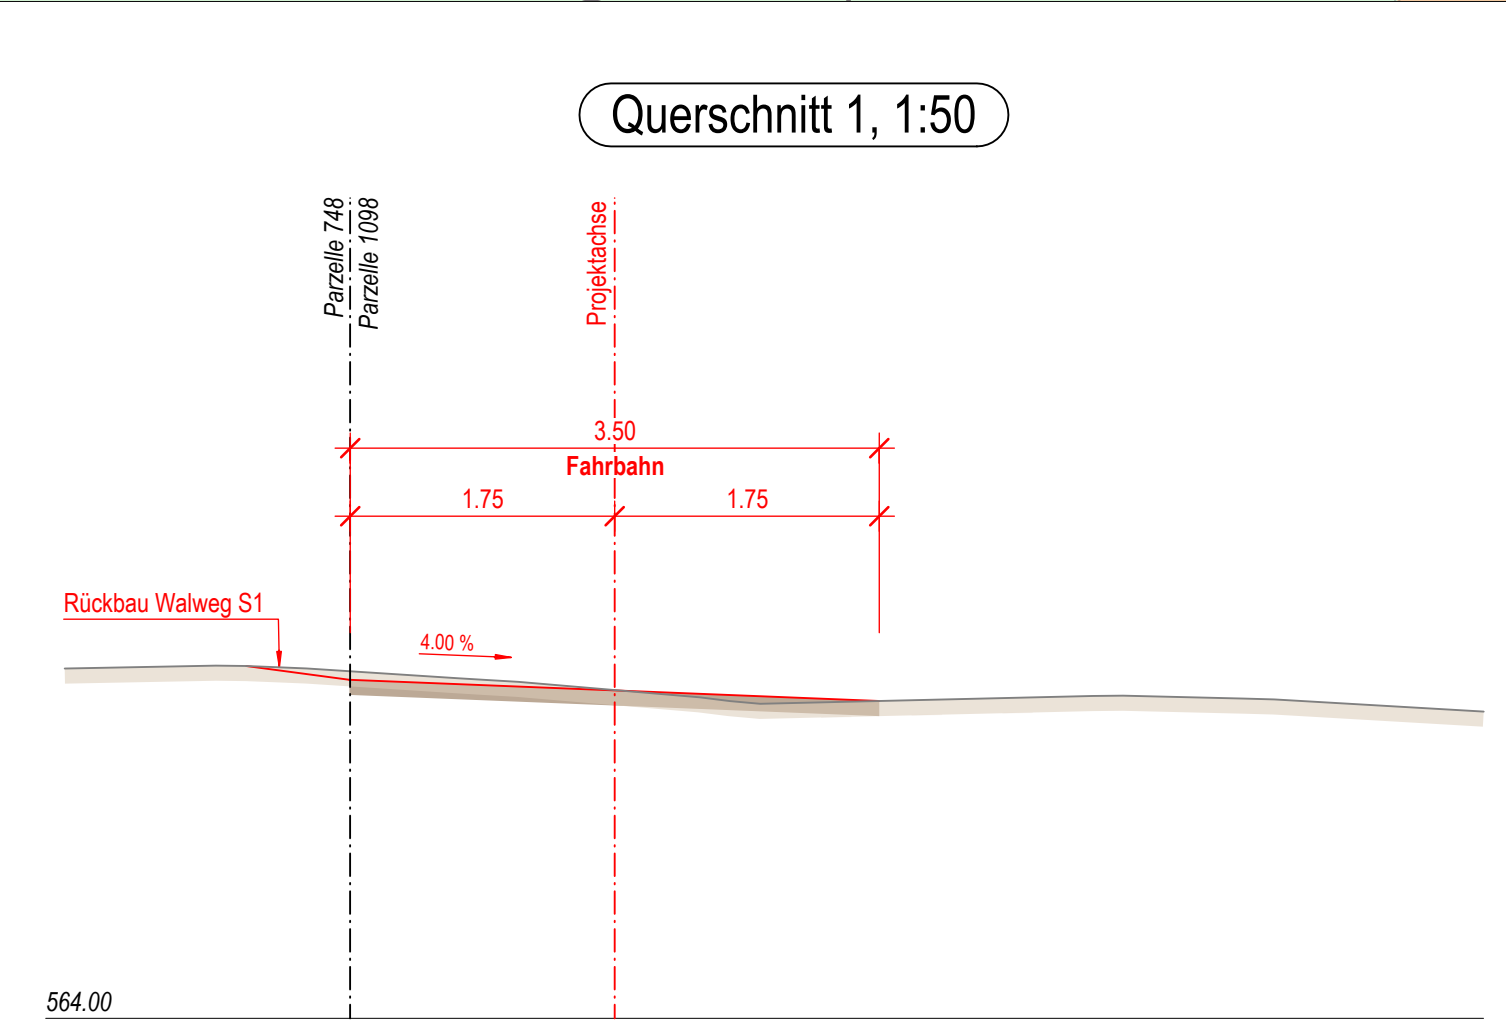

Gemeinde Unterkulm

Bauherr:

Einwohnergemeinde Unterkulm

Bauobjekt:

Überarbeitung der Schutzzonen
Schutzzonen Tüelen 9

Planbezeichnung:

Situation 1:200
Massnahmen Waldweg / Tüelenweg

Vorstudie

Vorprojekt

Bauprojekt

Ausführungsprojekt

Ausgeführtes Werk

ÜBERSICHTSSKIZZE

Bodmer

Bauingenieure

Bodmer Bauingenieure AG

Industriestrasse 25 5033 Buchs AG

062 838 21 80 info@bodmering.ch

Plan-Nr.	2623 / 02	Format:	45/105
Name		Datum	
Projekt / Statik	sl	Mai 2026	
Gezeichnet	om	25. September 2026	
Geprüft	sl	25. September 2026	
Freigegeben	sl	25. September 2026	
Änderungen	A		
	B		

Legende Flächen

- Gebäude bestehend
- Strassenflächen bestehend
- Gehwegflächen bestehend
- Mauern bestehend
- Gewässer bestehend
- Waldflächen bestehend
- Waldweg / Kiesweg projektiert
- Strassenfläche projektiert
- Anpassung
- best. Waldgrenze

Legende Randabschlüsse

- Typ A1.1 Bundstein einseitig, Schalenstein Typ 12
- Typ A2.1 Stellplatte 8/25

Legende Werkleitungskataster

- Kanalisation Schmutzwasser bestehend
- Kanalisation Mischwasser bestehend
- Meteorwasserleitung bestehend
- Wasserleitung bestehend
- Steuerkabel Wasserleitung bestehend
- Elektroversorgung bestehend
- Gasversorgung bestehend
- Fernseversorgung UPC bestehend
- Telefonversorgung Swisscom bestehend

Legende Grundwasserschutzzonen

- Zone S1 "Fassungsbereich"
- Zone S2 "engere" Schutzzone
- Zone S3 "weitere" Schutzzone
- Quellfassung

Hinweise:

- Die Angaben der bestehenden Werkleitungen können von der tatsächlichen Lage abweichen und sind unverbindlich.
- Die genaue Lage, Tiefe und Verlegeart sind durch geeignete Sondierungen zu ermitteln.
- Für die Richtigkeit und Vollständigkeit übernimmt der Verfasser keine Haftung.
- Vor Baubeginn sind die aktuellen Pläne der Werkleitungseigentümer einzufordern.

Projekt Strassenausbau, L = ca. 45 m
100 mm ACT 22 TDS, A = ca. 140 m²

Projekt Strassenausbau, L = ca. 20 m
100 mm ACT 22 TDS, A = ca. 72 m²

Projekt Verschiebung Wald-Kiesweg, L = ca. 25 m
Instandstellung best. Waldweg auf 3.50 m

Reservoir Tüelen
Reservoir Tüelen 300m³
Überlaufhöhe: 564.07 m.ü.M
Brauchwasserreserve: 150 m³
Löschwasserreserve: 150 m³

Entwässerungsmulde instandstellen

Fließrichtung Wasser

Versickerung über die Schulter

Oberflächliche Versickerung in Wiesland

1277 Meier Kurt
Tüelenweg 2
5726 Unterkulm

693 Einwohnergemeinde Unterkulm
Hauptstrasse 22
5726 Unterkulm

1098 Einwohnergemeinde Unterkulm
Hauptstrasse 22
5726 Unterkulm

743 Einwohnergemeinde Unterkulm
Hauptstrasse 22
5726 Unterkulm

808 Einwohnergemeinde Unterkulm
Hauptstrasse 22
5726 Unterkulm

748 Röhner Gabriel Victor
Felliedstrasse 2
4512 Balllach

Röhner Kilian Christoph
Felliedstrasse 2
4512 Balllach

Röhner Fabienne
Unterfeld 6
6422 Steinen

Röhner Lukas Ernst
Unterfeld 6
6422 Steinen

PE 12/01/20 206

SW 12/01/20 206

U 189

GU 125