

2520

Projekt

Erweiterung Schule Färberacker

Grundstück 137 | Juchstrasse 7.4 | 5726 Unterkulm

Bauherrschaft

Einwohnergemeinde Unterkulm


Hauptstrasse 22 | 5726 Unterkulm


Projekt


Projektdossier Botschaft


Plannummer	Format	Gezeichnet
2520-001 P-B	A3	25.09.2025 cm
Massstab	± 0.00	Revidiert
1:200	... m.ü.M	


coora Architektur AG
Schorenstrasse 25b | CH-4900 Langenthal
T +41 62 923 29 23 | info@coora.ch | coora.ch

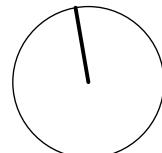

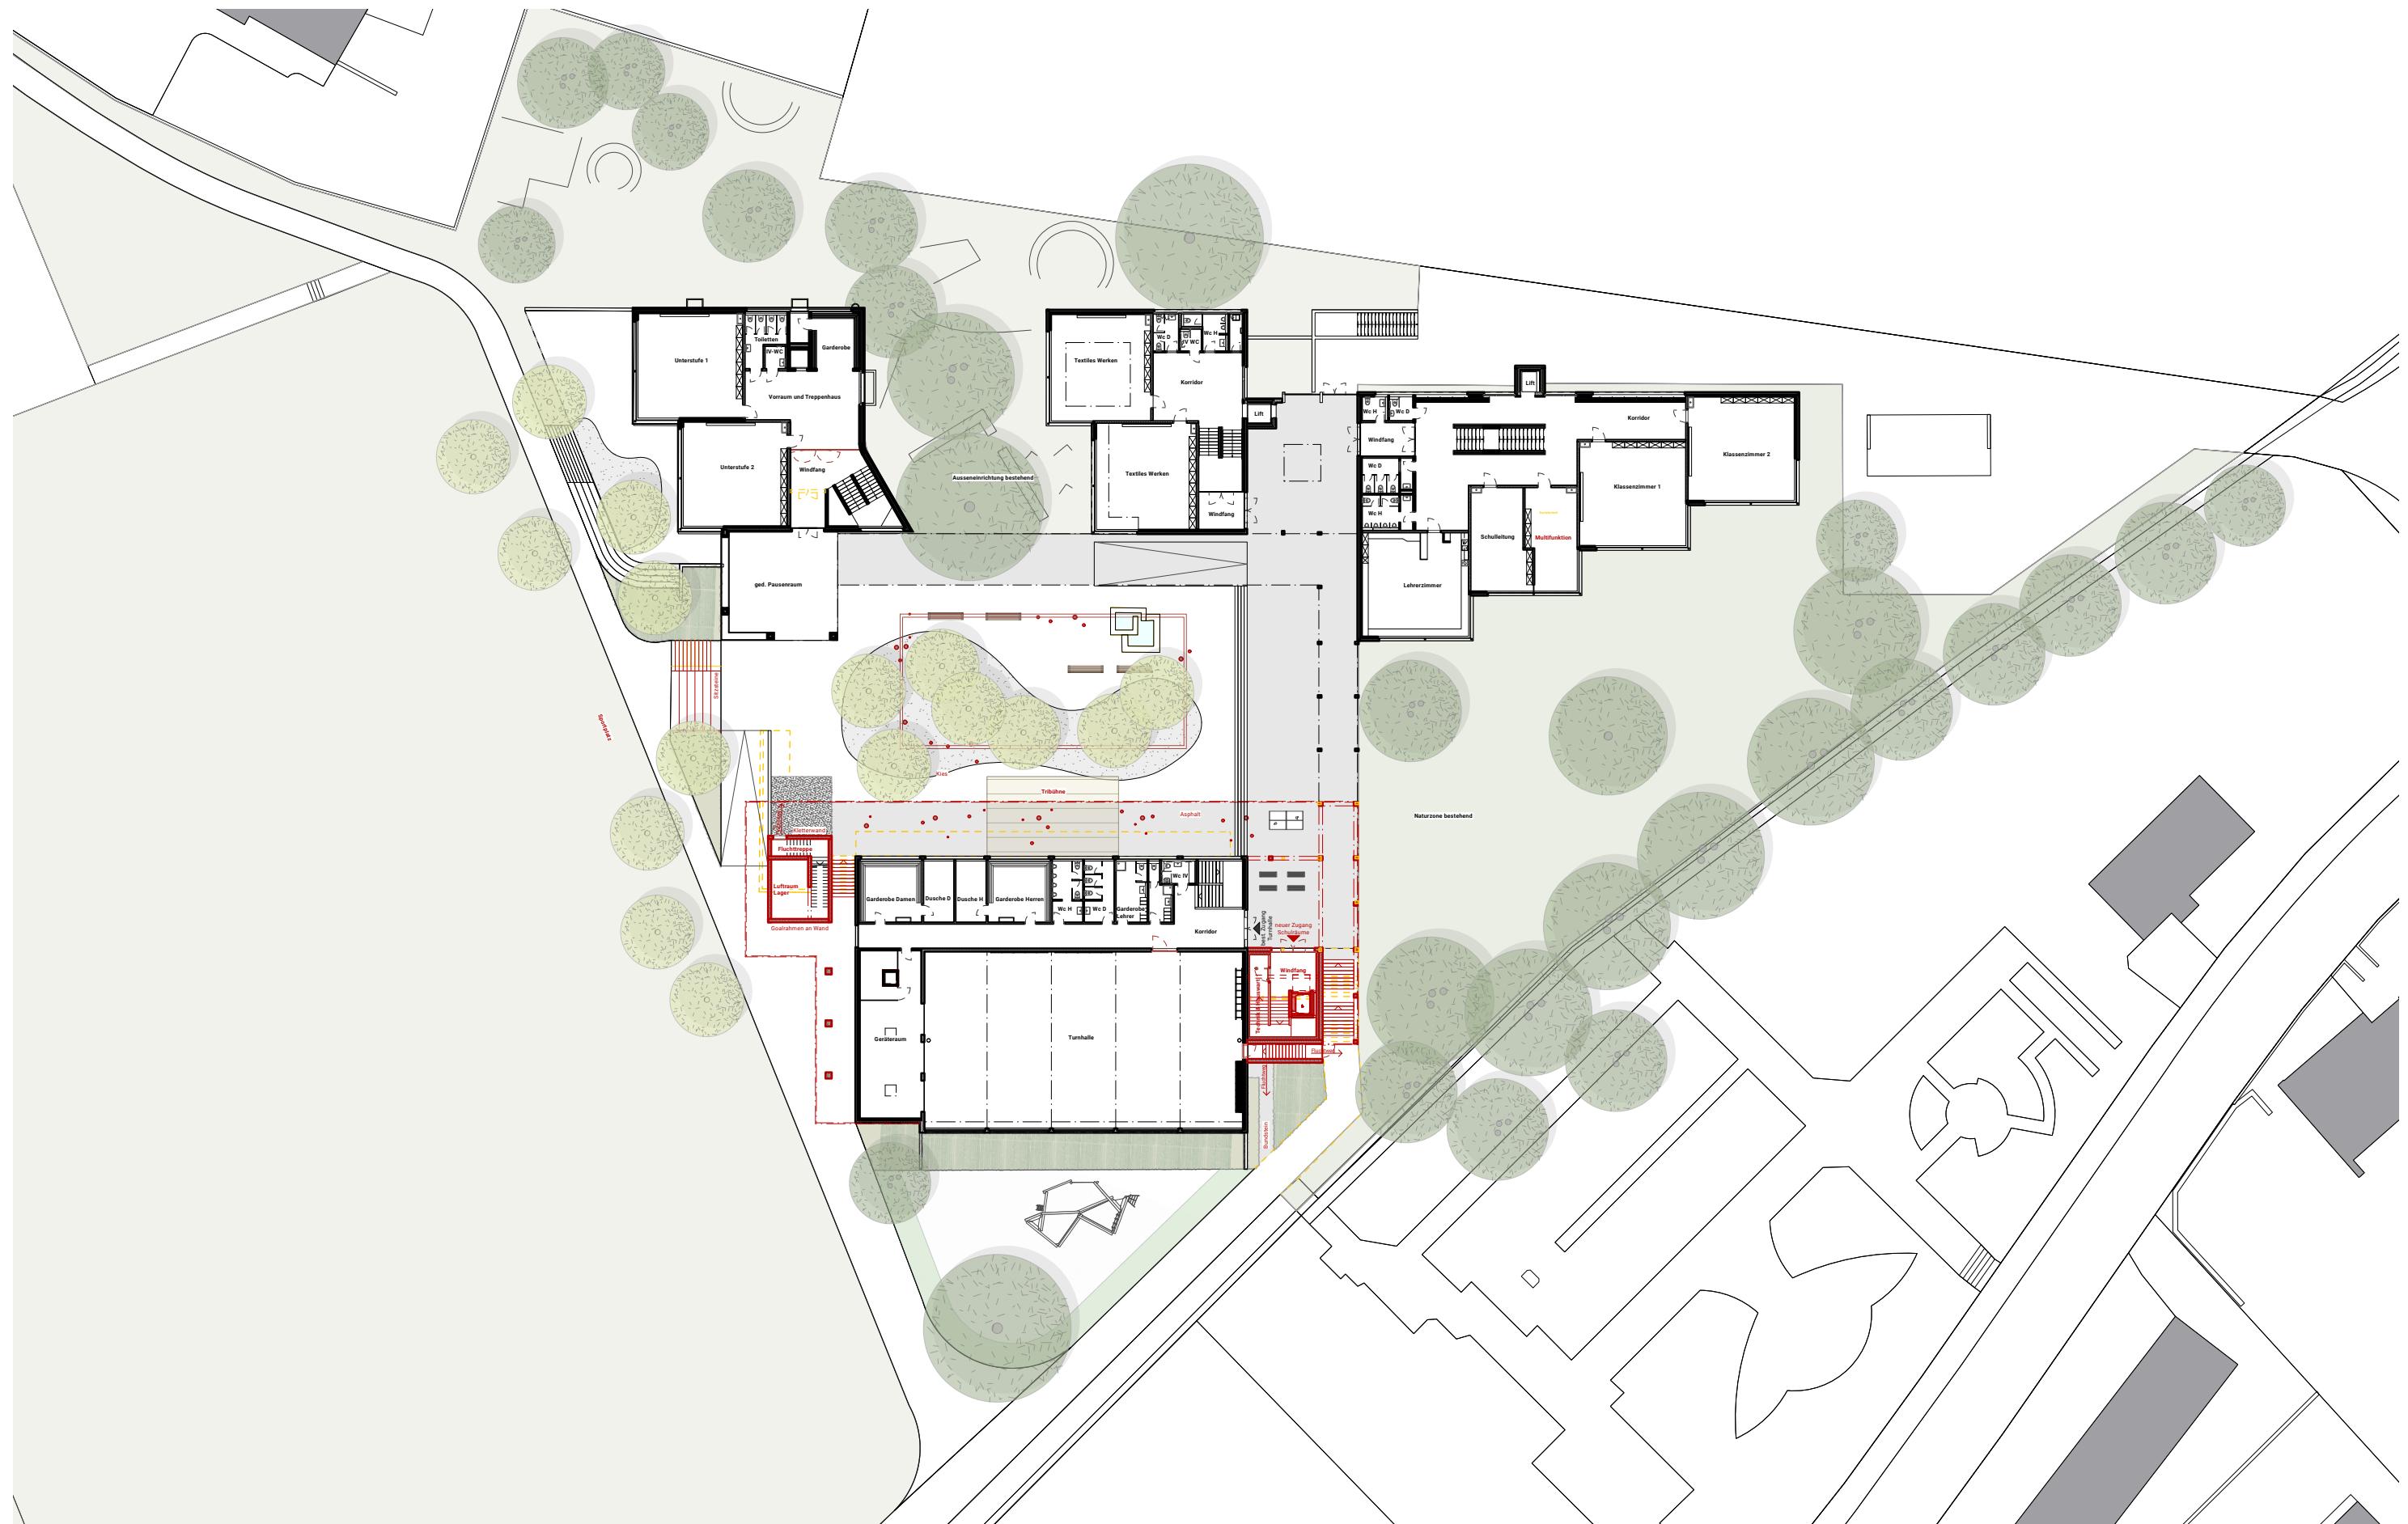

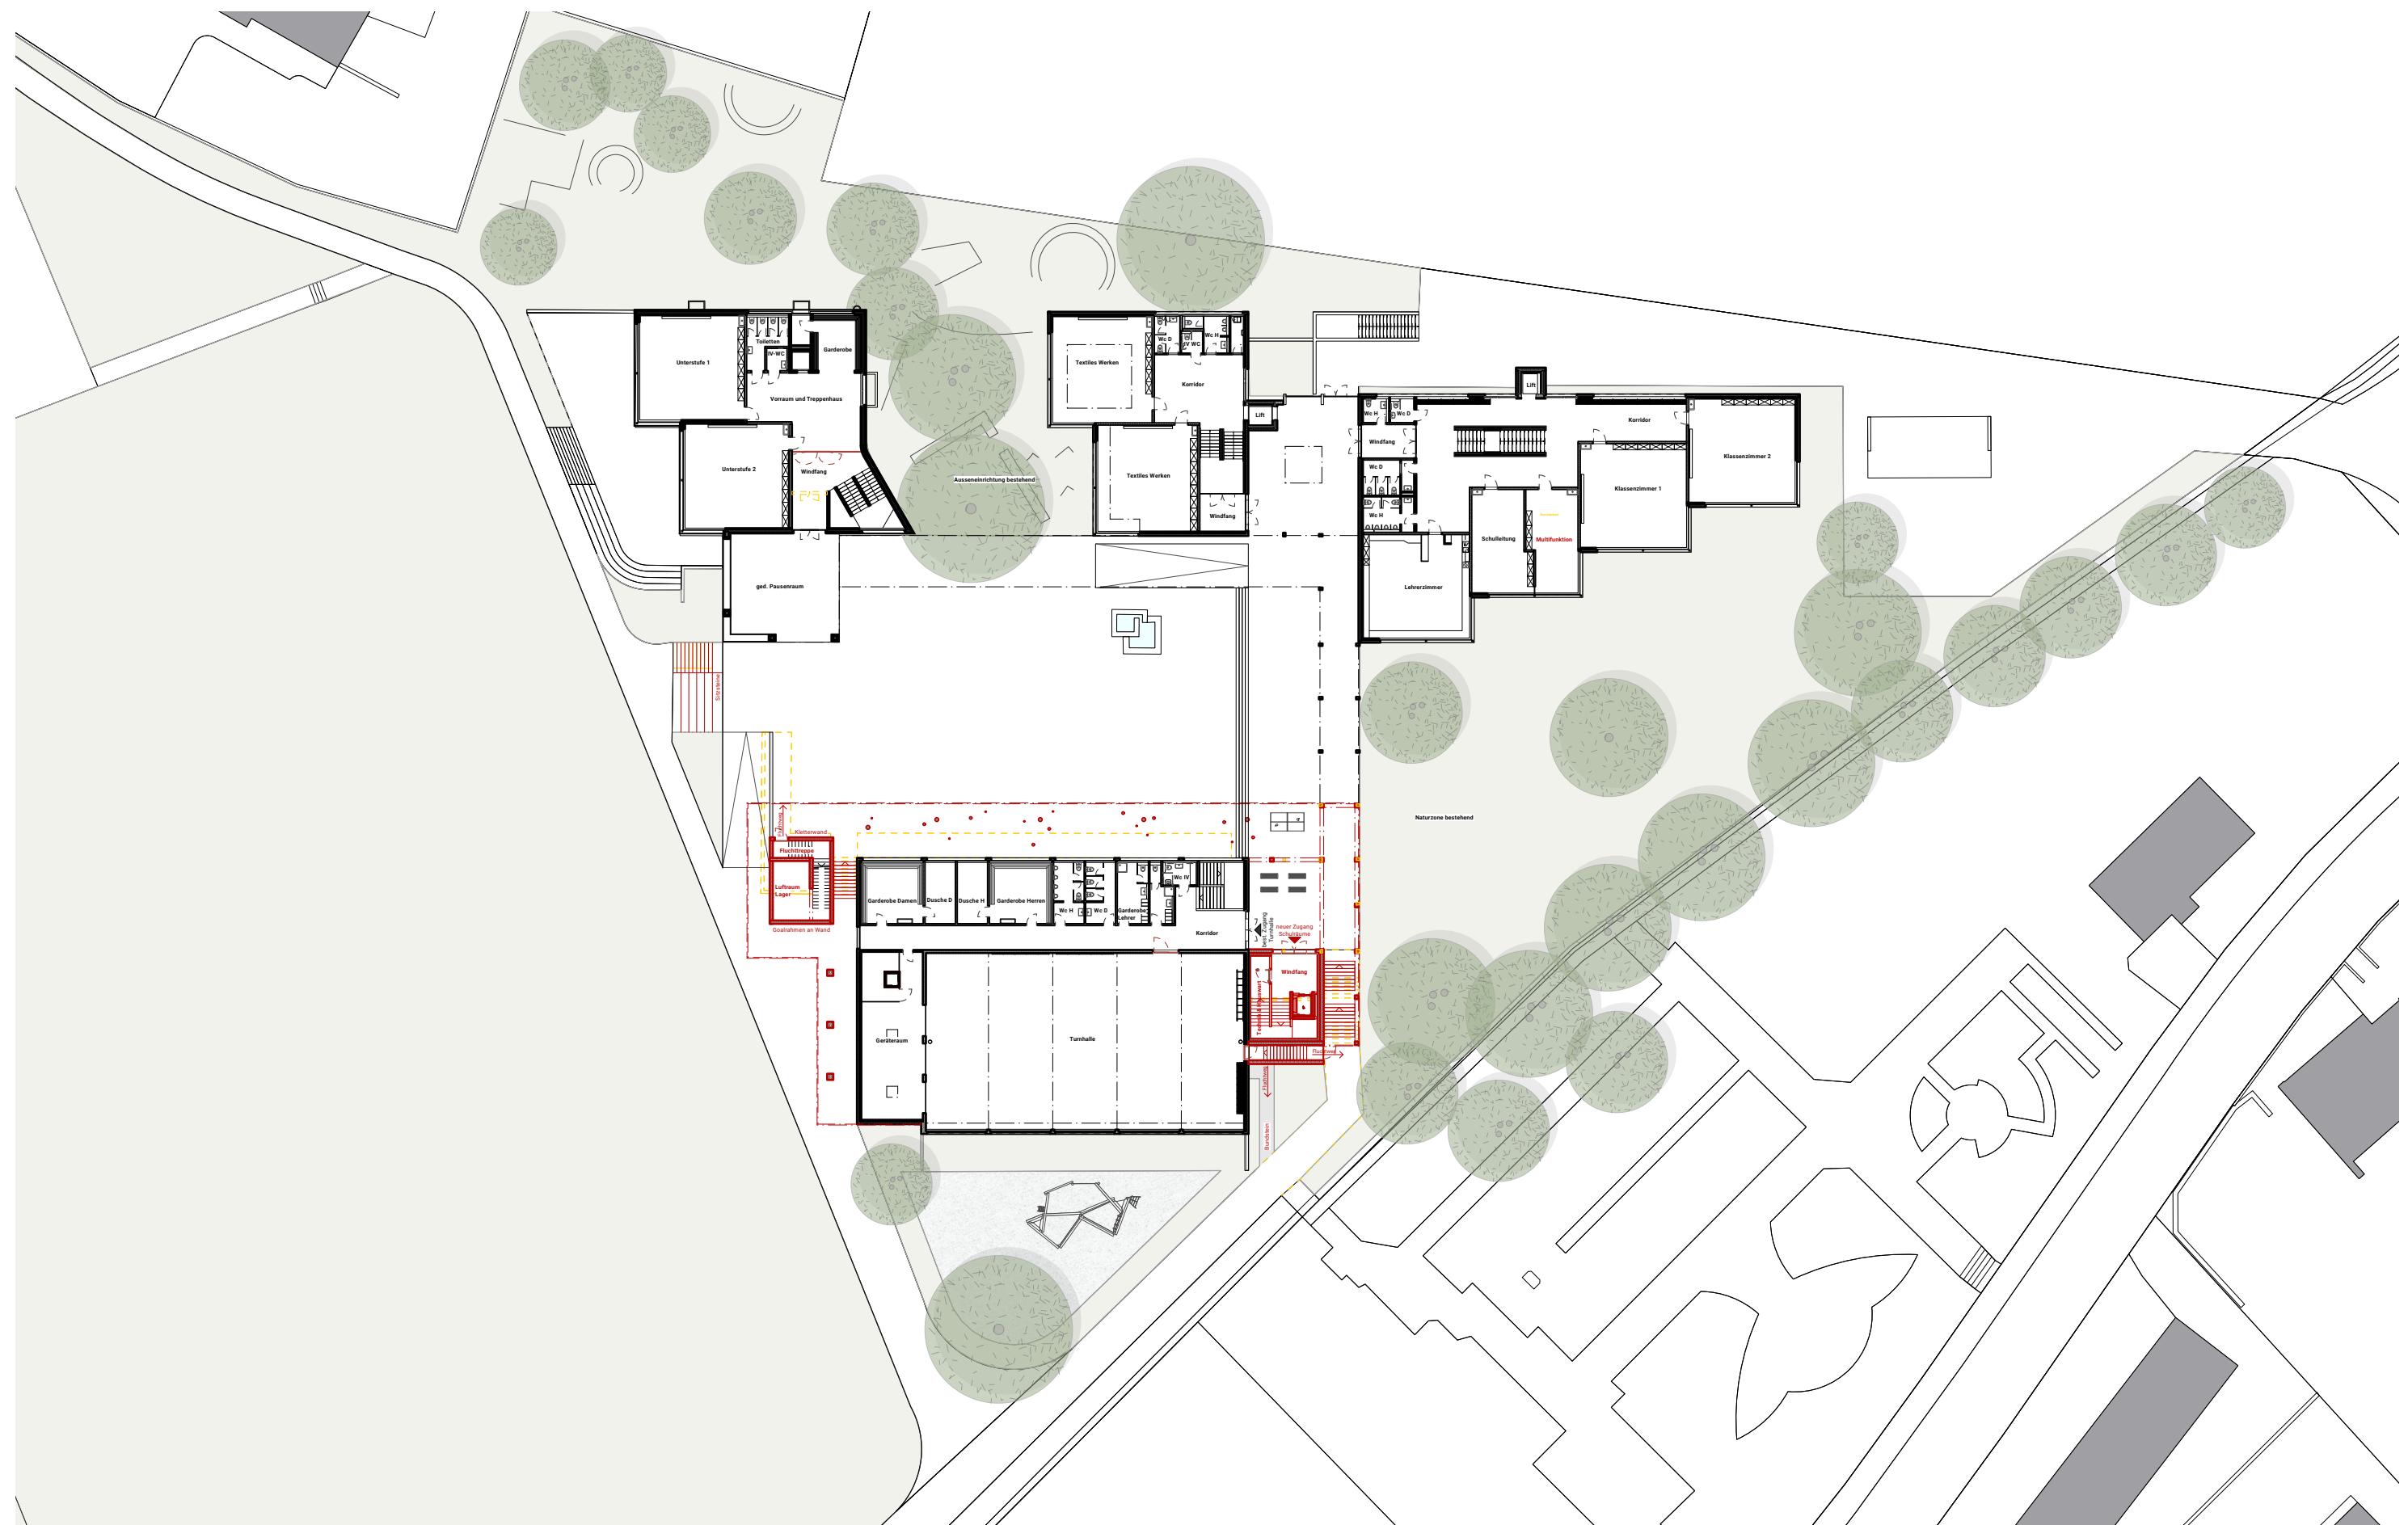

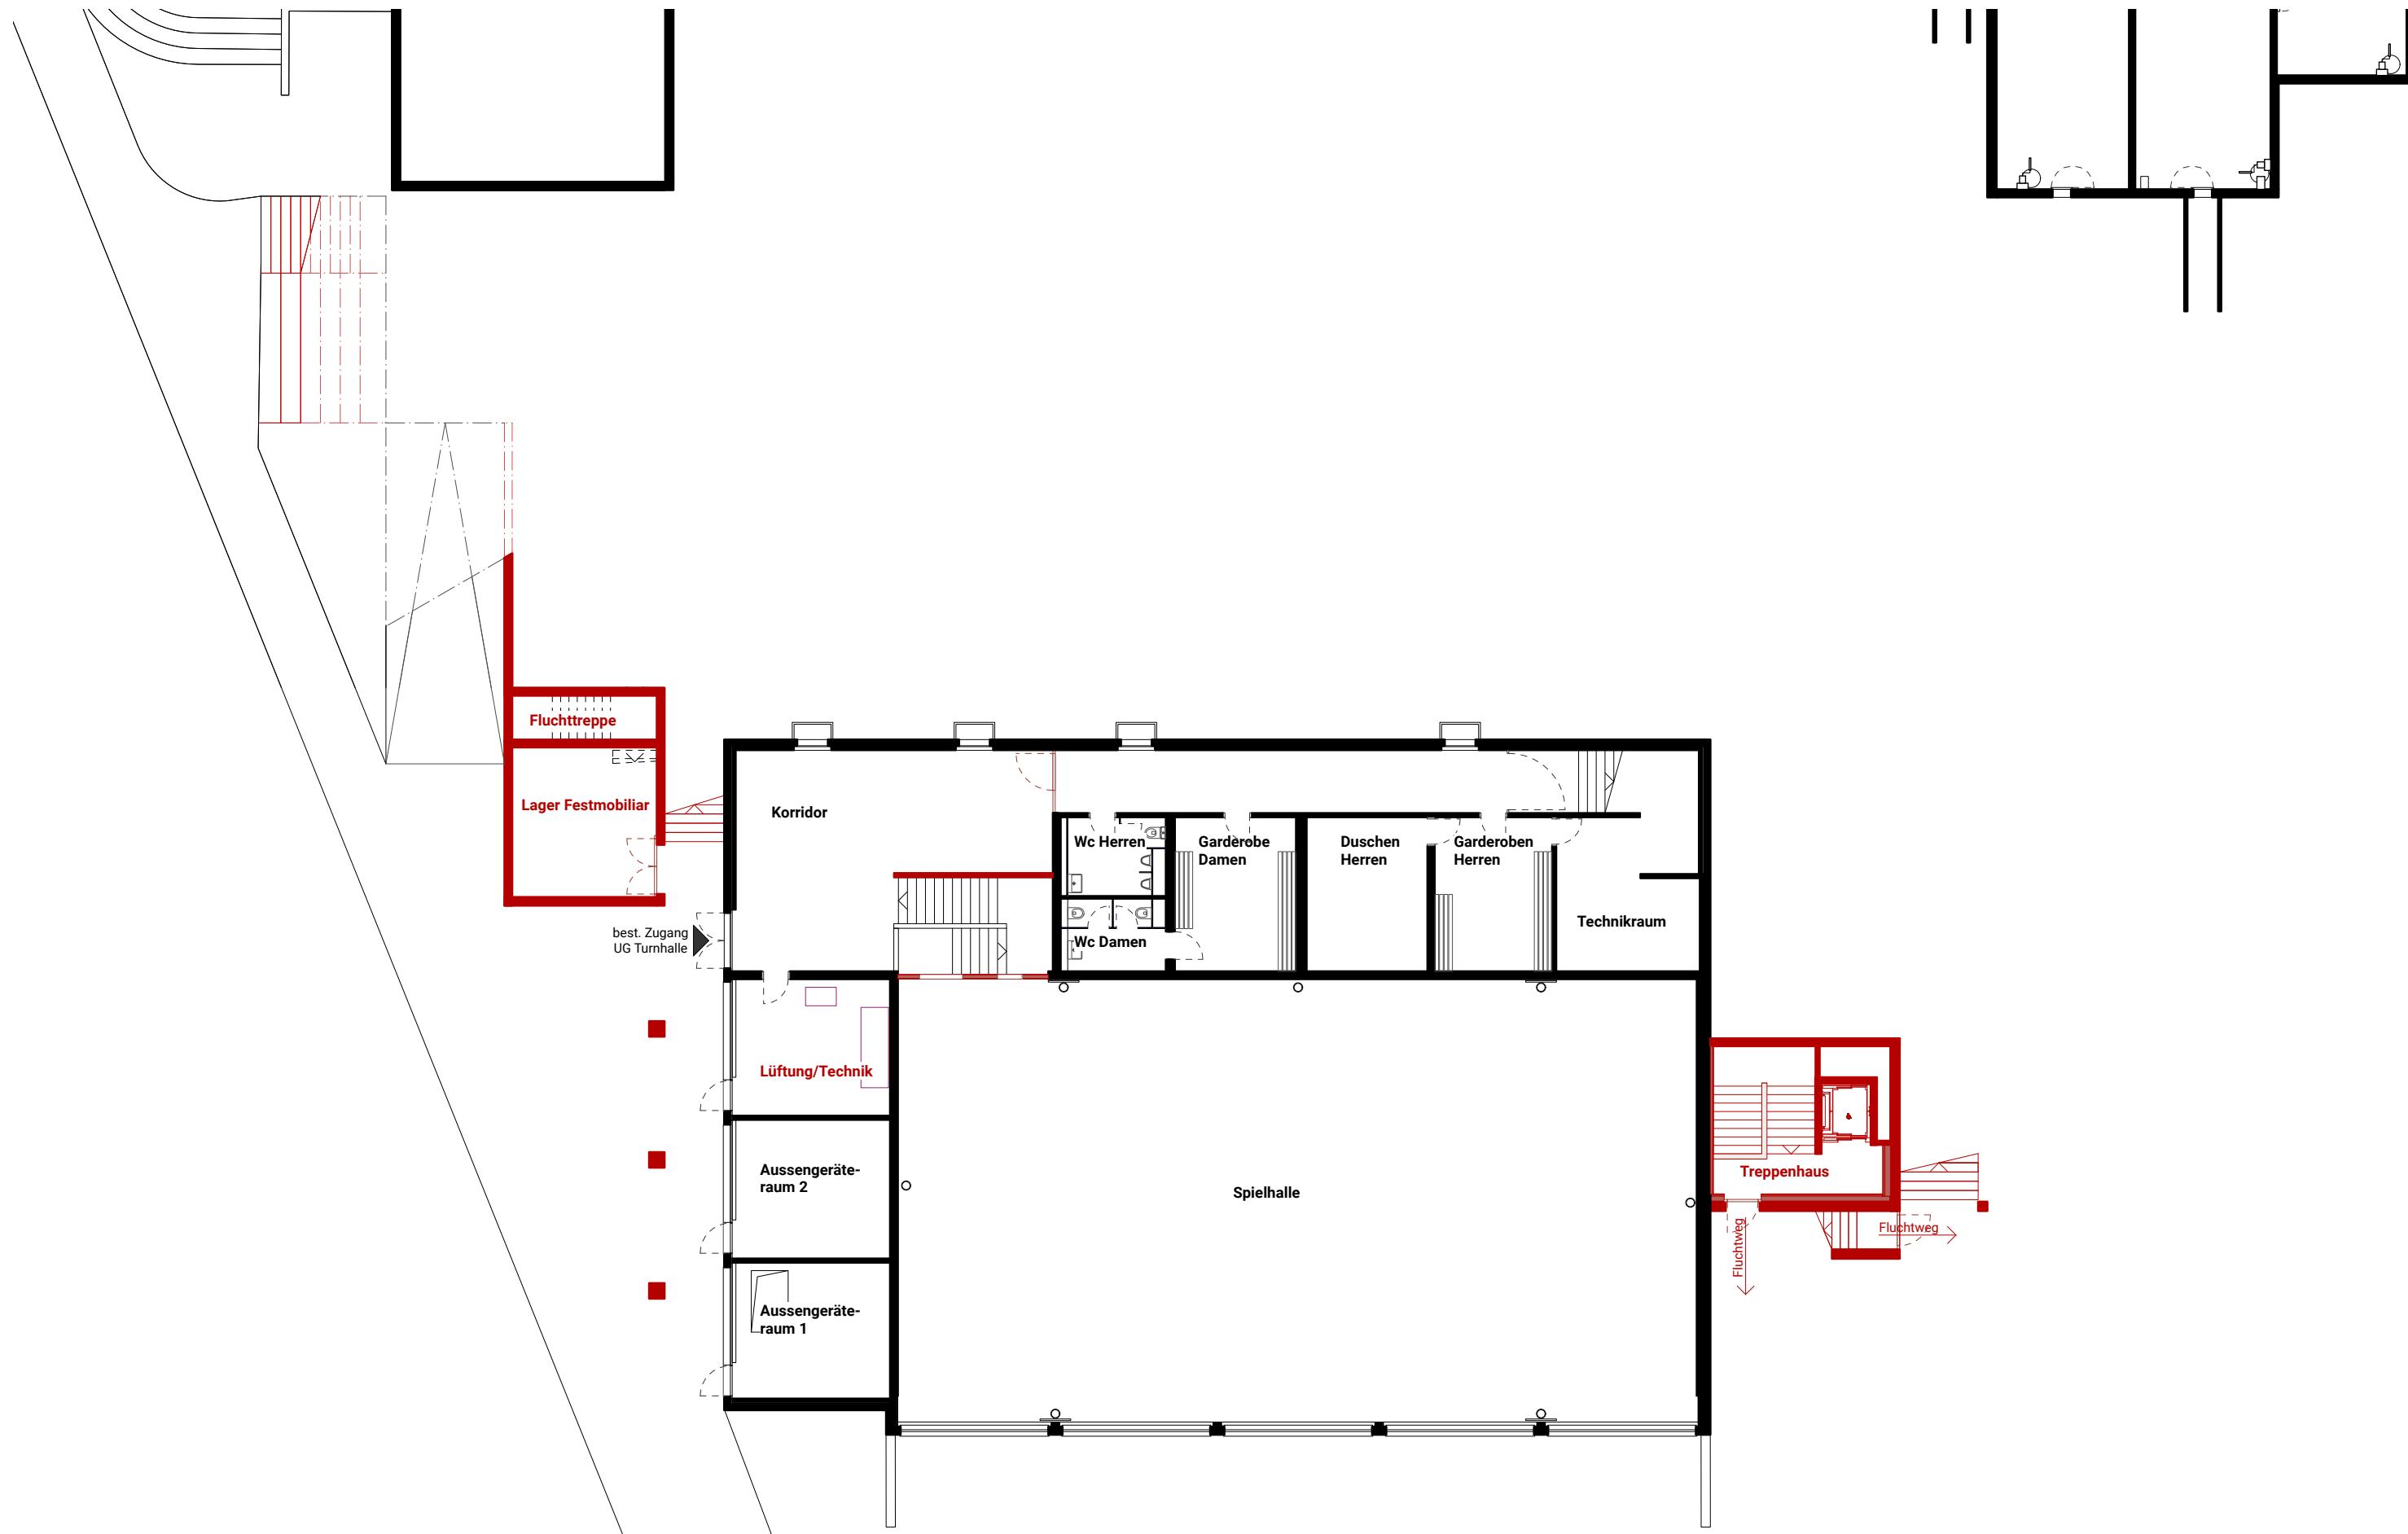

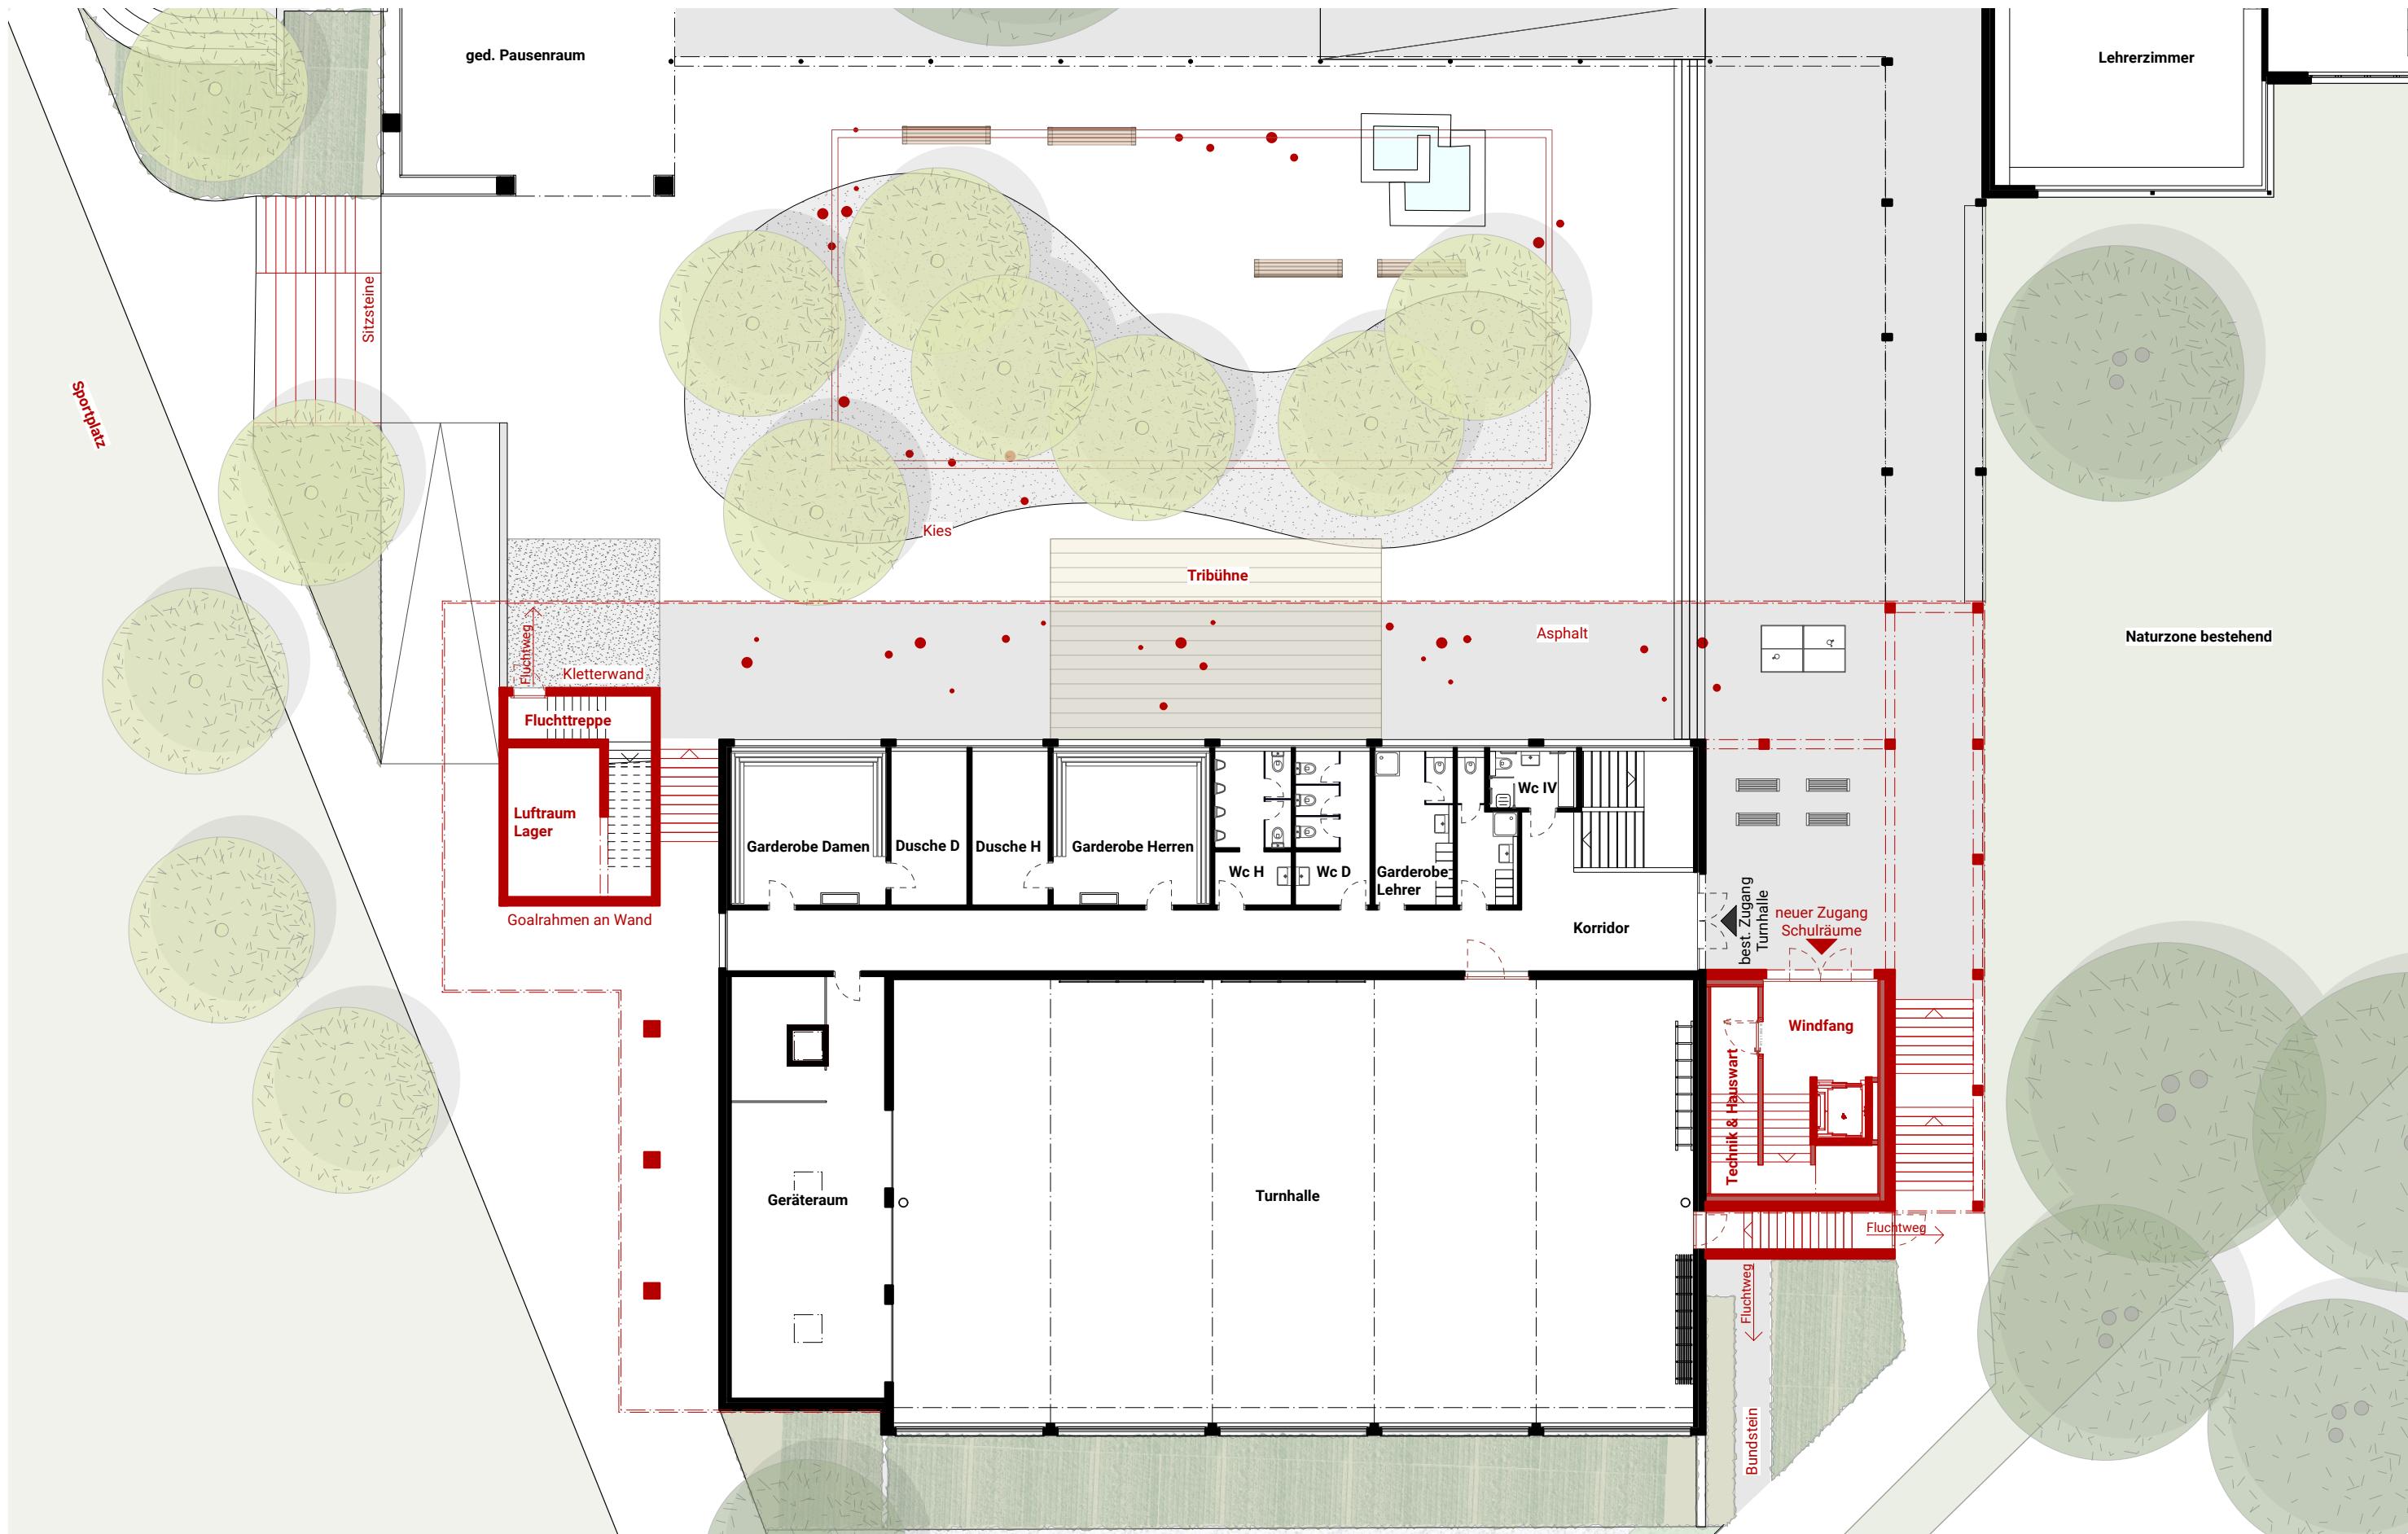


Grundriss Obergeschoss

1:200


Bestand


Abbruch

Neubau

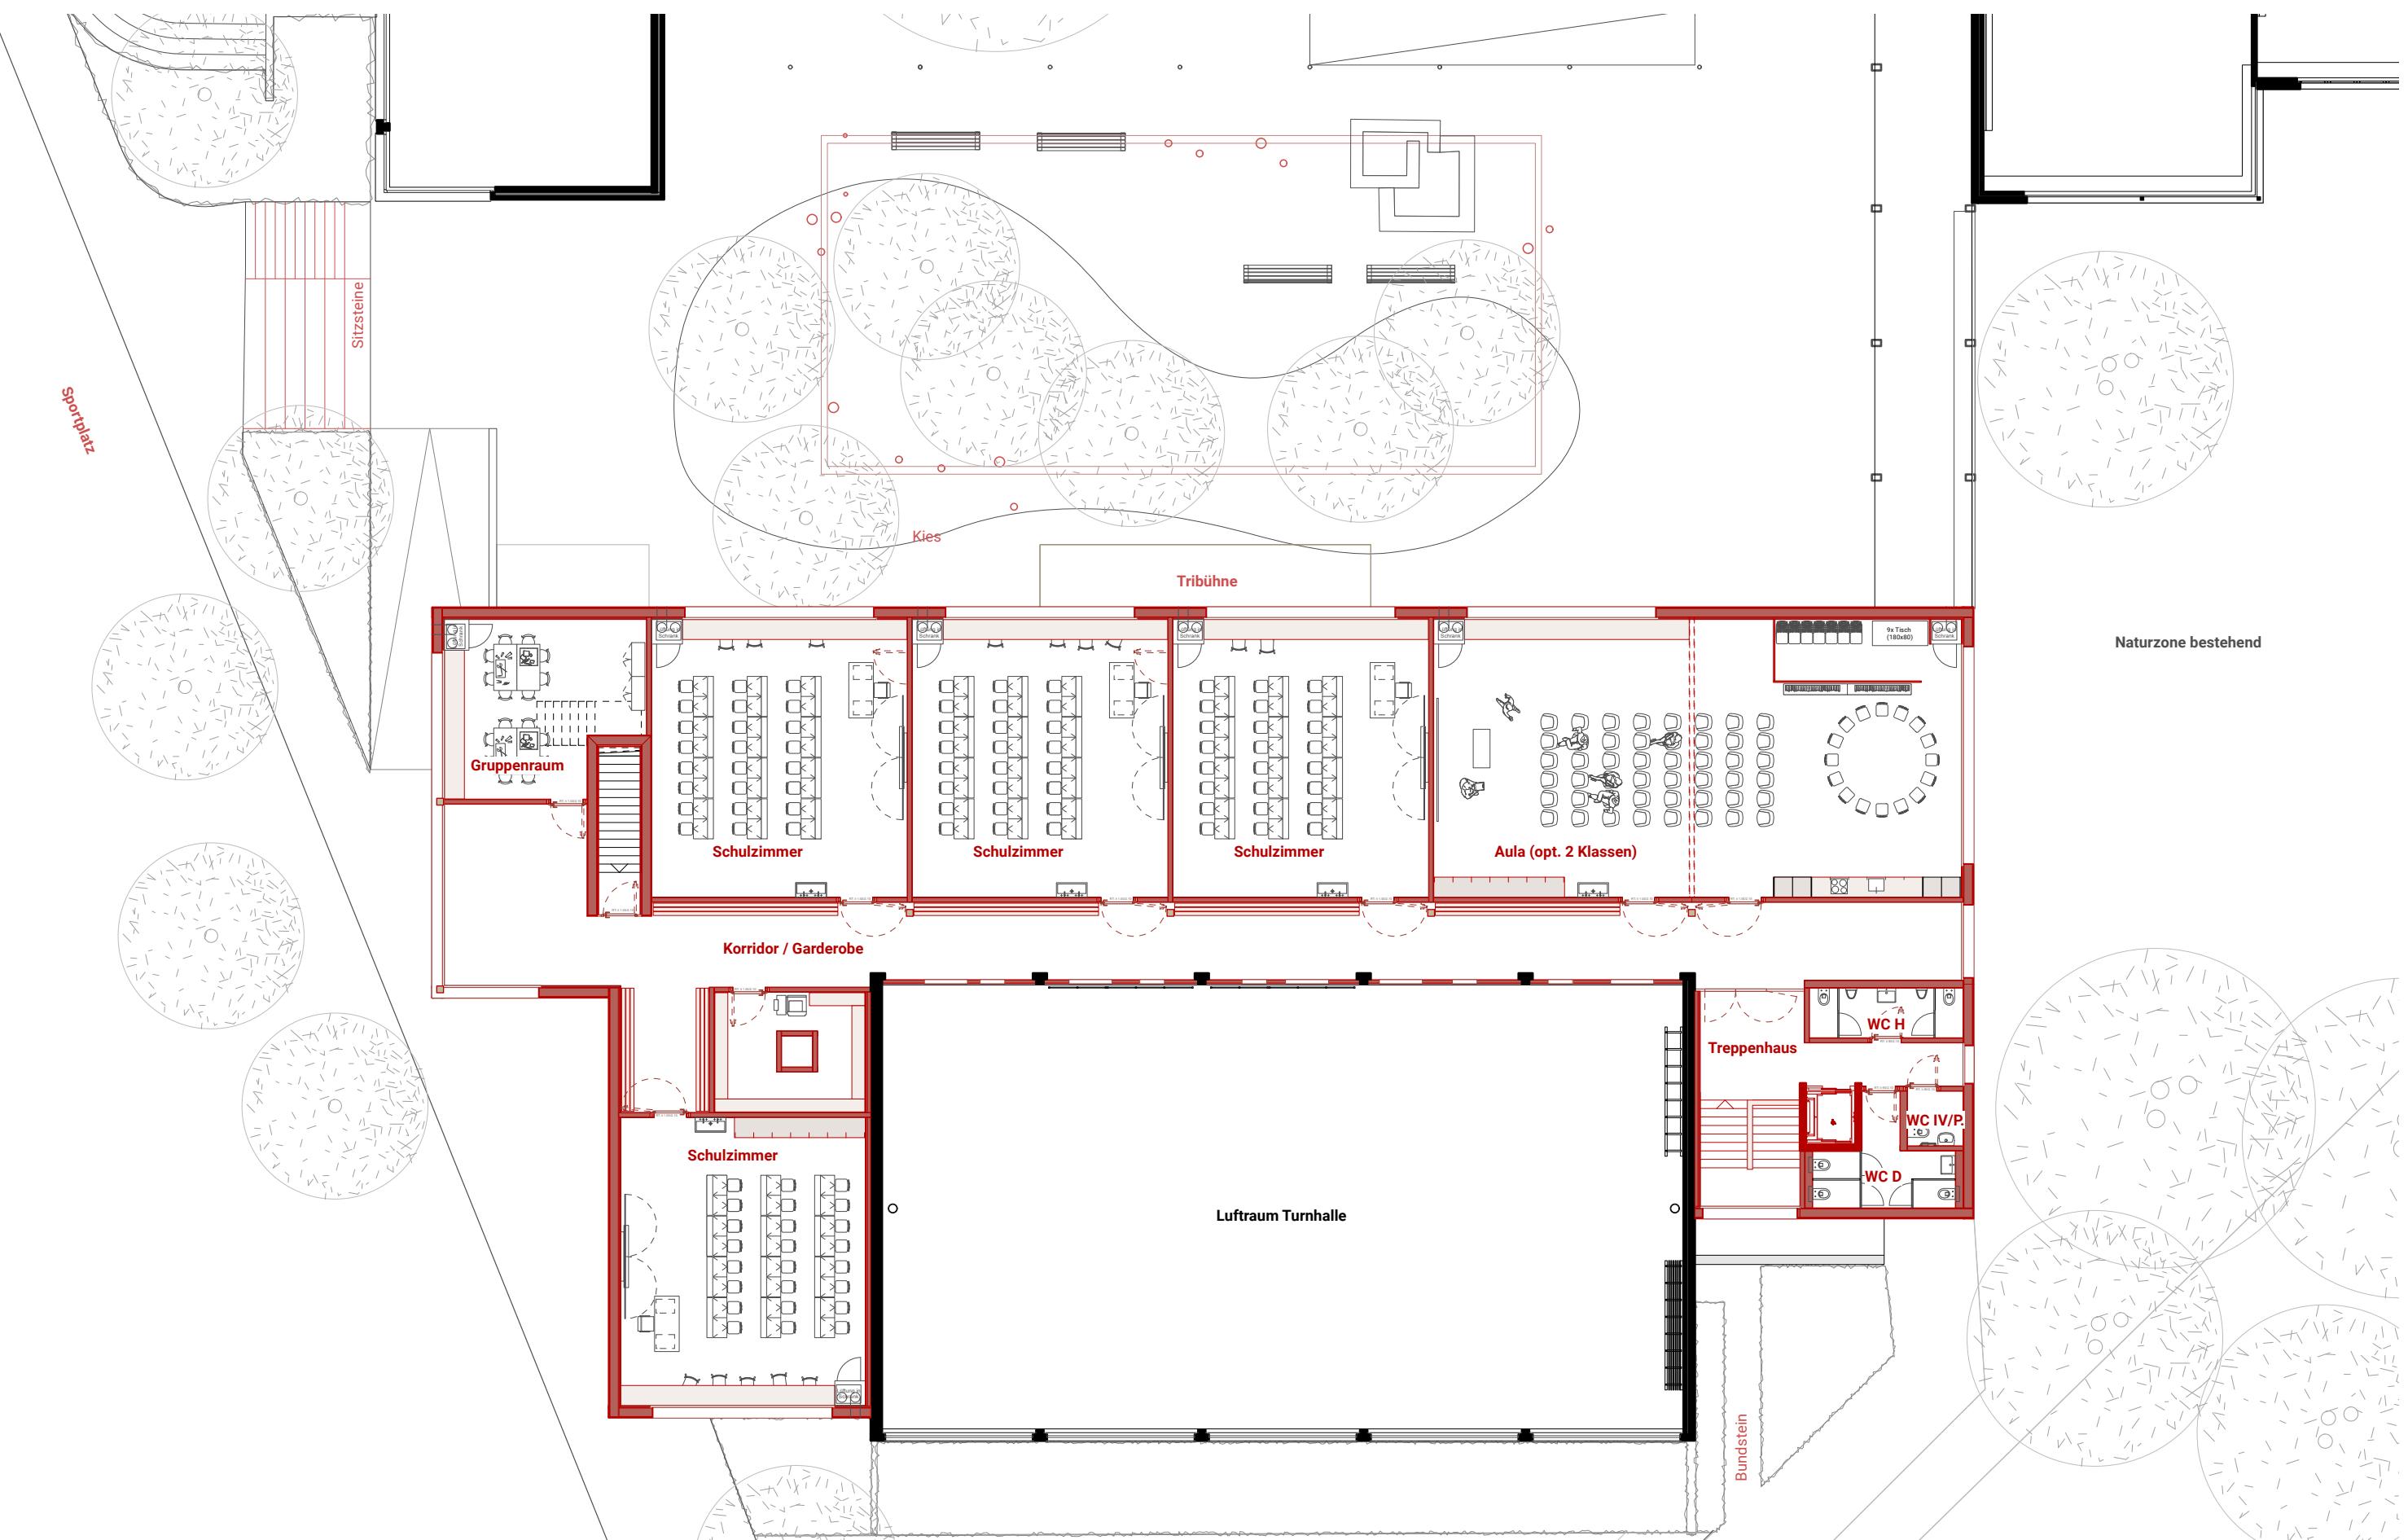

Längsschnitt Spiel-/ Turnhalle

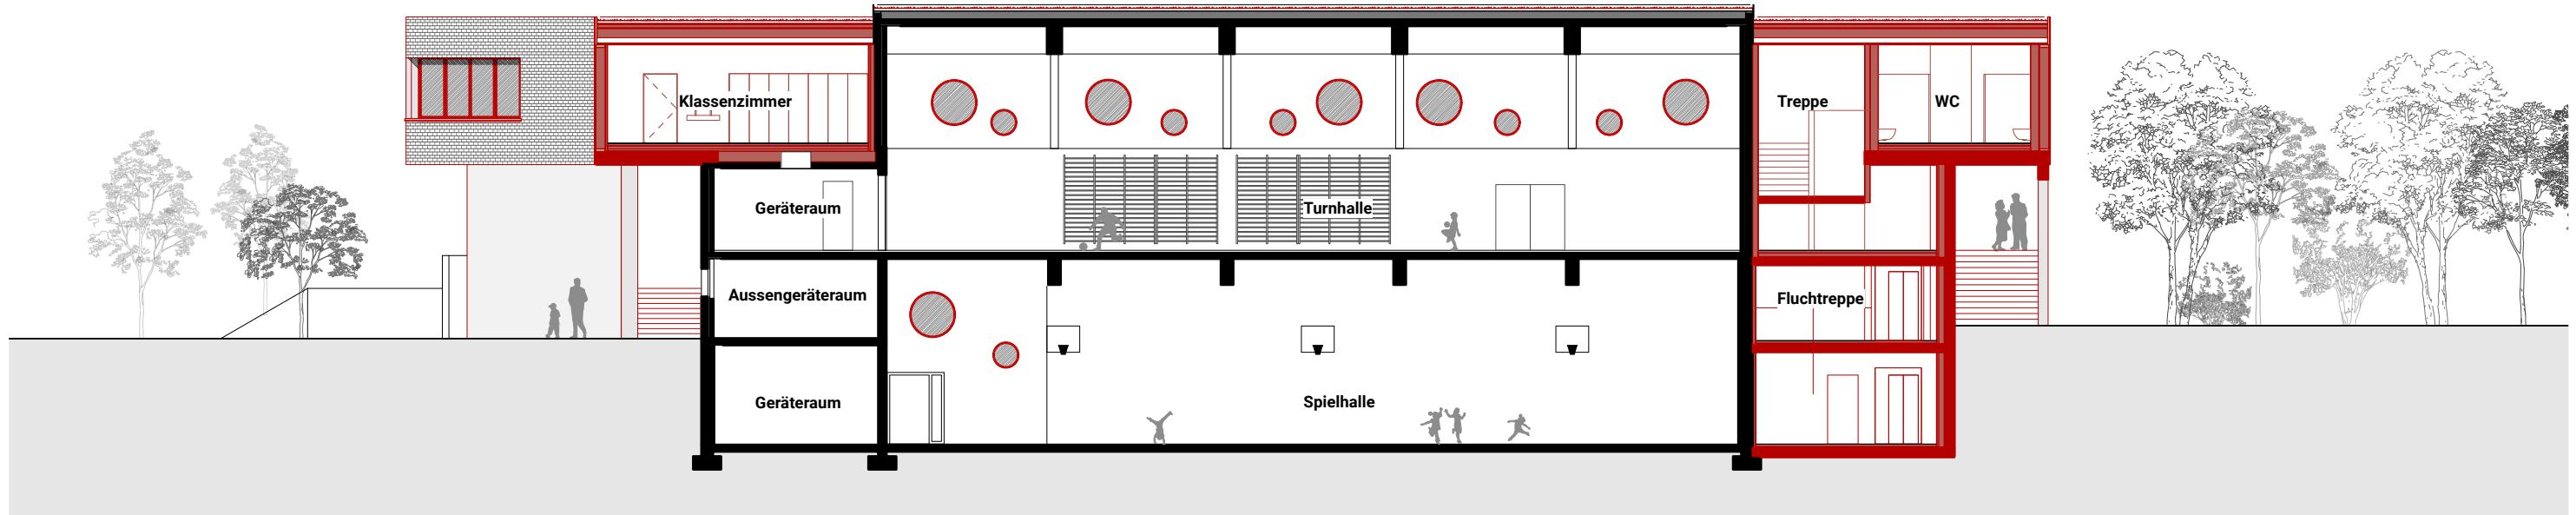


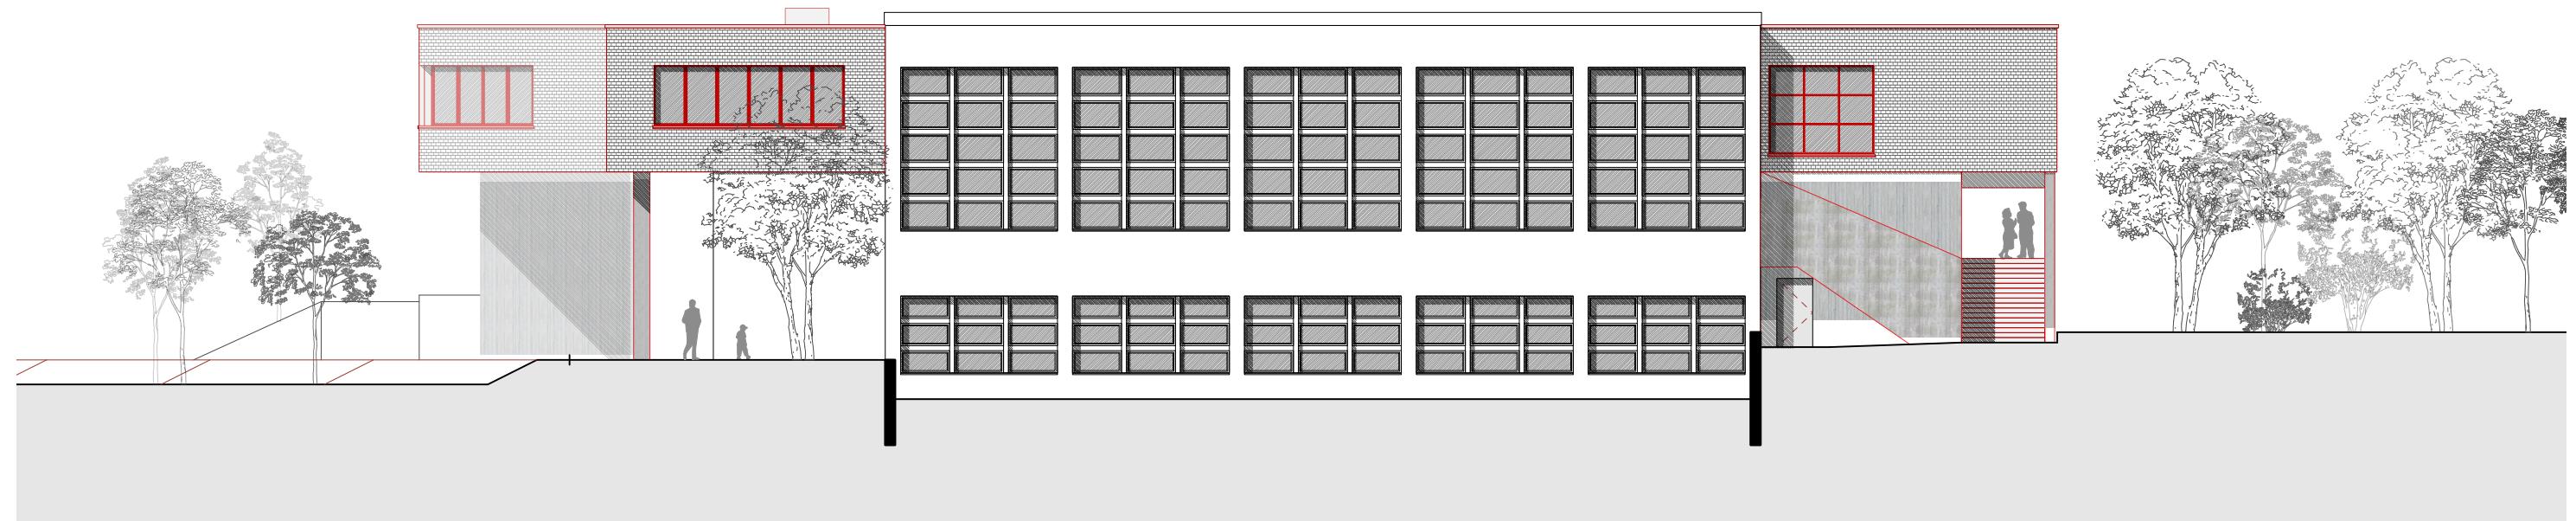Süden**Norden**

Westen



Osten

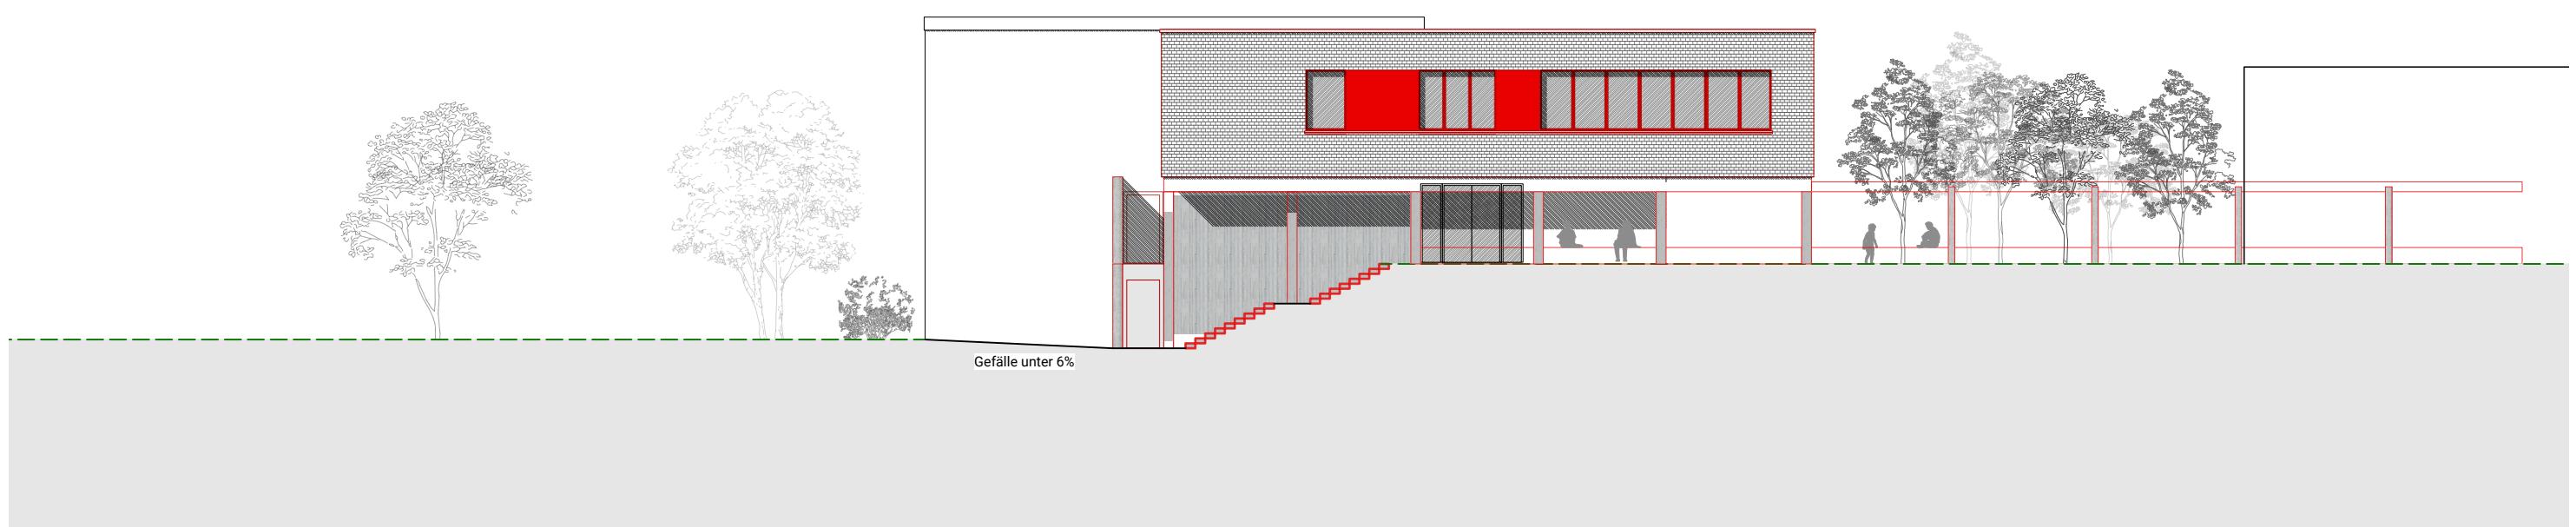



Visualisierung Pausenplatz minimale und maximale Variante

