


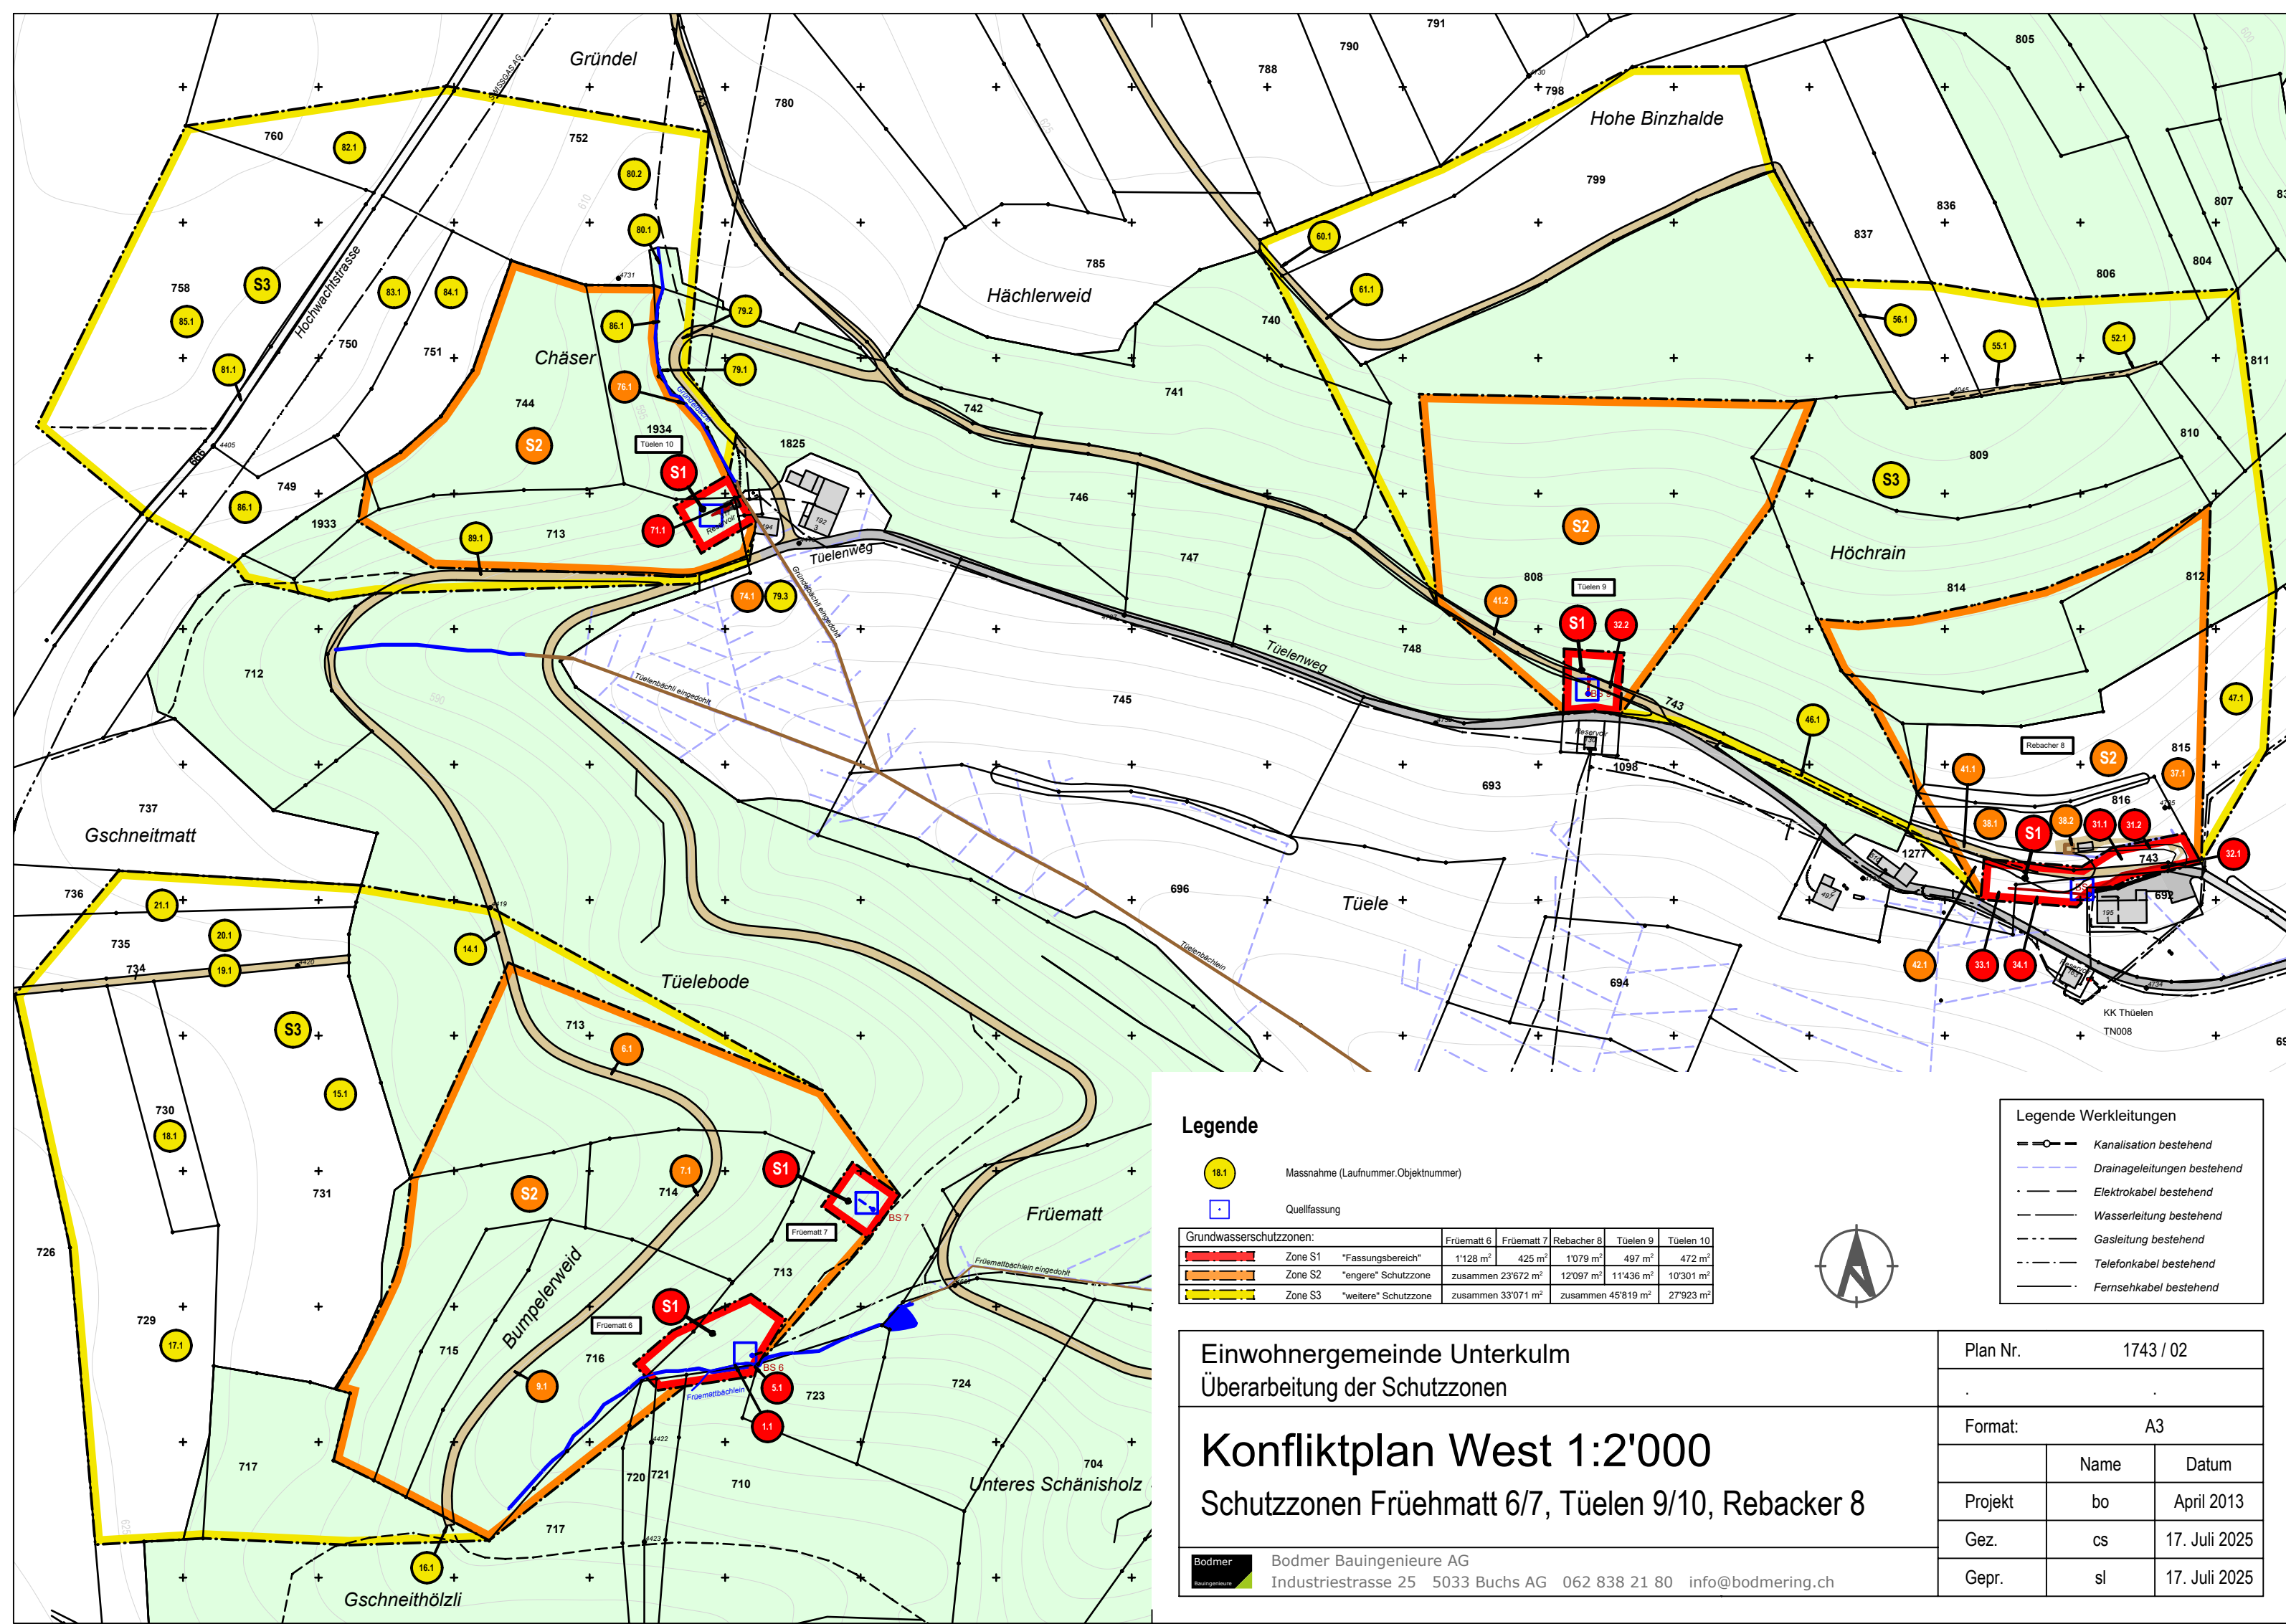

Legende

- Massnahme (Laufnummer.Objektnummer)
- Quellfassung

Grundwasserschutzzonen:		Frümatt 6	Frümatt 7	Rebacher 8	Tüelen 9	Tüelen 10
	Zone S1 "Fassungsbereich"	1'128 m ²	425 m ²	1'079 m ²	497 m ²	472 m ²
	Zone S2 "engere" Schutzzone	zusammen 23'672 m ²		12'097 m ²	11'436 m ²	10'301 m ²
	Zone S3 "weitere" Schutzzone	zusammen 33'071 m ²		zusammen 45'819 m ²		27'923 m ²

Legende Werkleitungen	
	Kanalisation bestehend
	Drainageleitungen bestehend
	Elektrokabel bestehend
	Wasserleitung bestehend
	Gasleitung bestehend
	Telefonkabel bestehend
	Fernsehkabel bestehend



Einwohnergemeinde Unterkulm
Überarbeitung der Schutzzone

Konfliktplan West 1:2'000

Schutzzone Frümatt 6/7, Tüelen 9/10, Rebacher 8

Bodmer Bauingenieure AG
Industriestrasse 25 5033 Buchs AG 062 838 21 80 info@bodmering.ch

Plan Nr.		1743 / 02
Format:		A3
	Name	Datum
Projekt	bo	April 2013
Gez.	cs	17. Juli 2025
Gepr.	sl	17. Juli 2025